
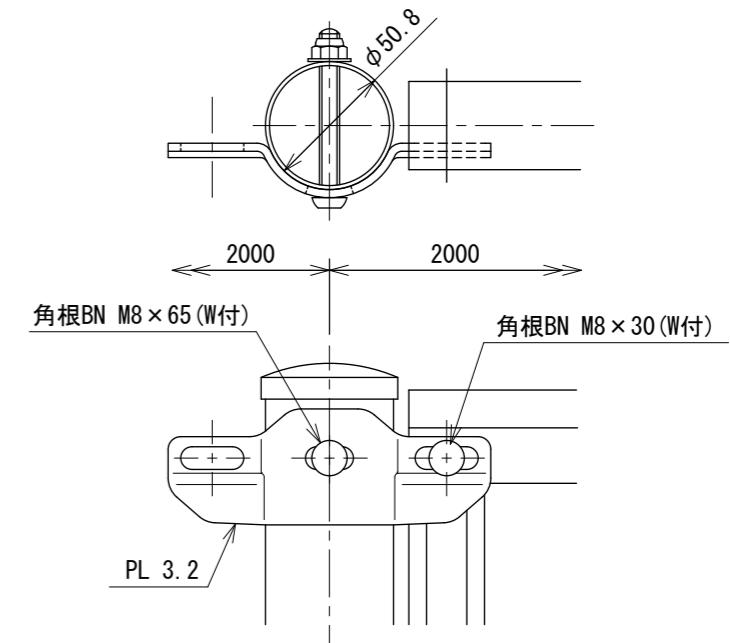


パネル取付図 S=1:3

EN-A800

S=1:20

(昭和57年改正の建築基準法・同施行令に基づく風圧力 GL+0m に依る)

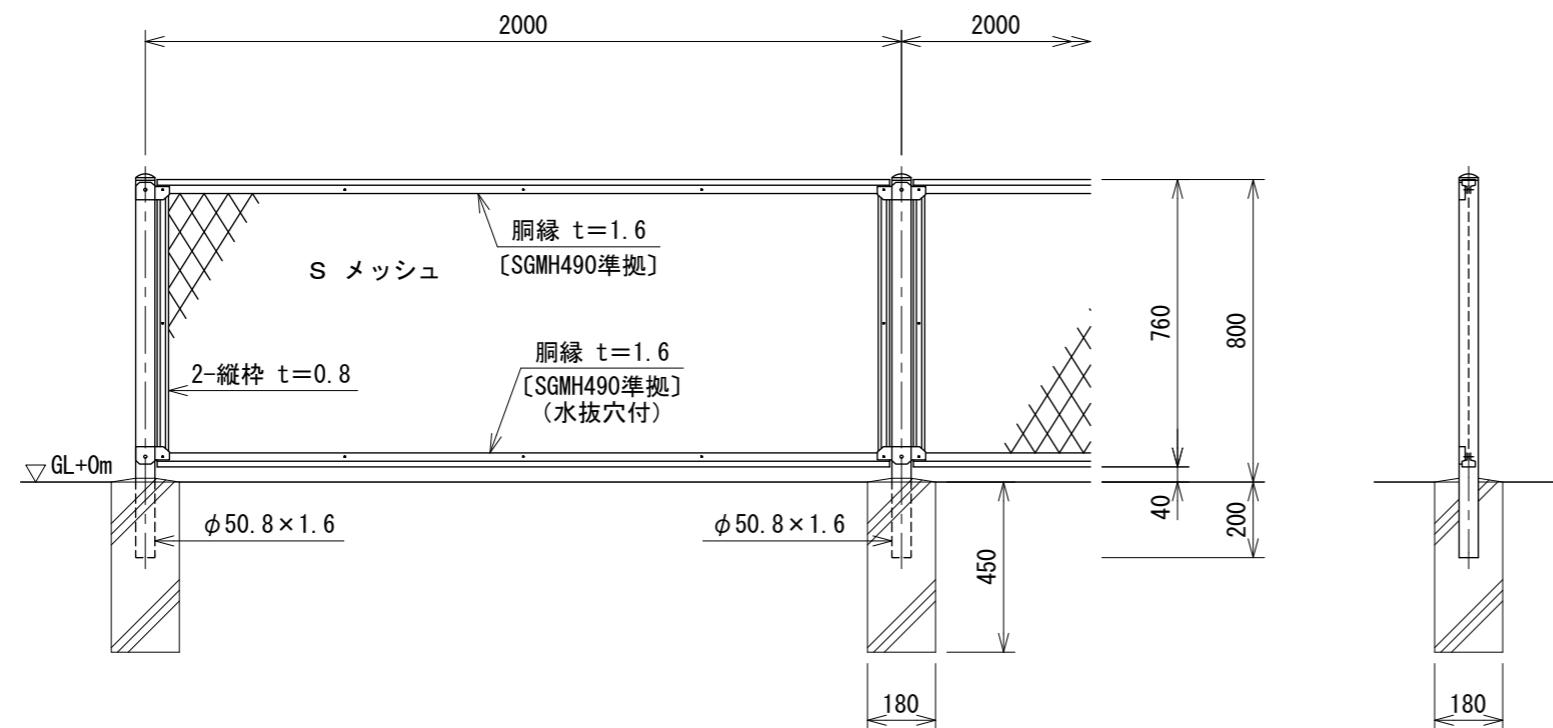

設計条件

設計荷重・・・昭和57年改正の建築基準法・同施行令に基づく風圧力に依る。


基礎条件・・・長期許容地耐力 9.8 kN/m² (10 t/m²)

備考

- 外装は亜鉛・アルミ・マグネシウム合金めっきの上高耐候性樹脂粉体塗装とする。但し、S メッシュは亜鉛めっきの上高耐候性樹脂粉体塗装、ボルト・ナットは溶融亜鉛めっきの上防錆着色処理とする。

洞縁断面図

S=1:1

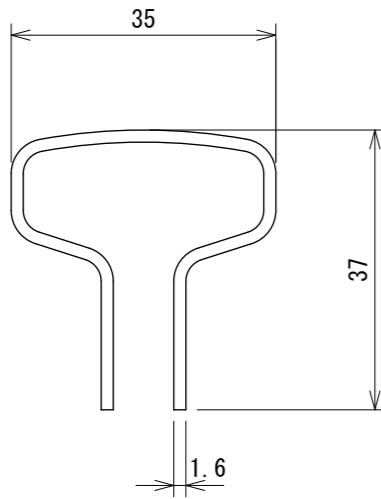

S メッシュ S=1:2

芯径を示す

