


EN-A1200


S=1:20

(昭和57年改正の建築基準法・同施行令に基づく風圧力 $G_L + 0\text{m}$ に依る)

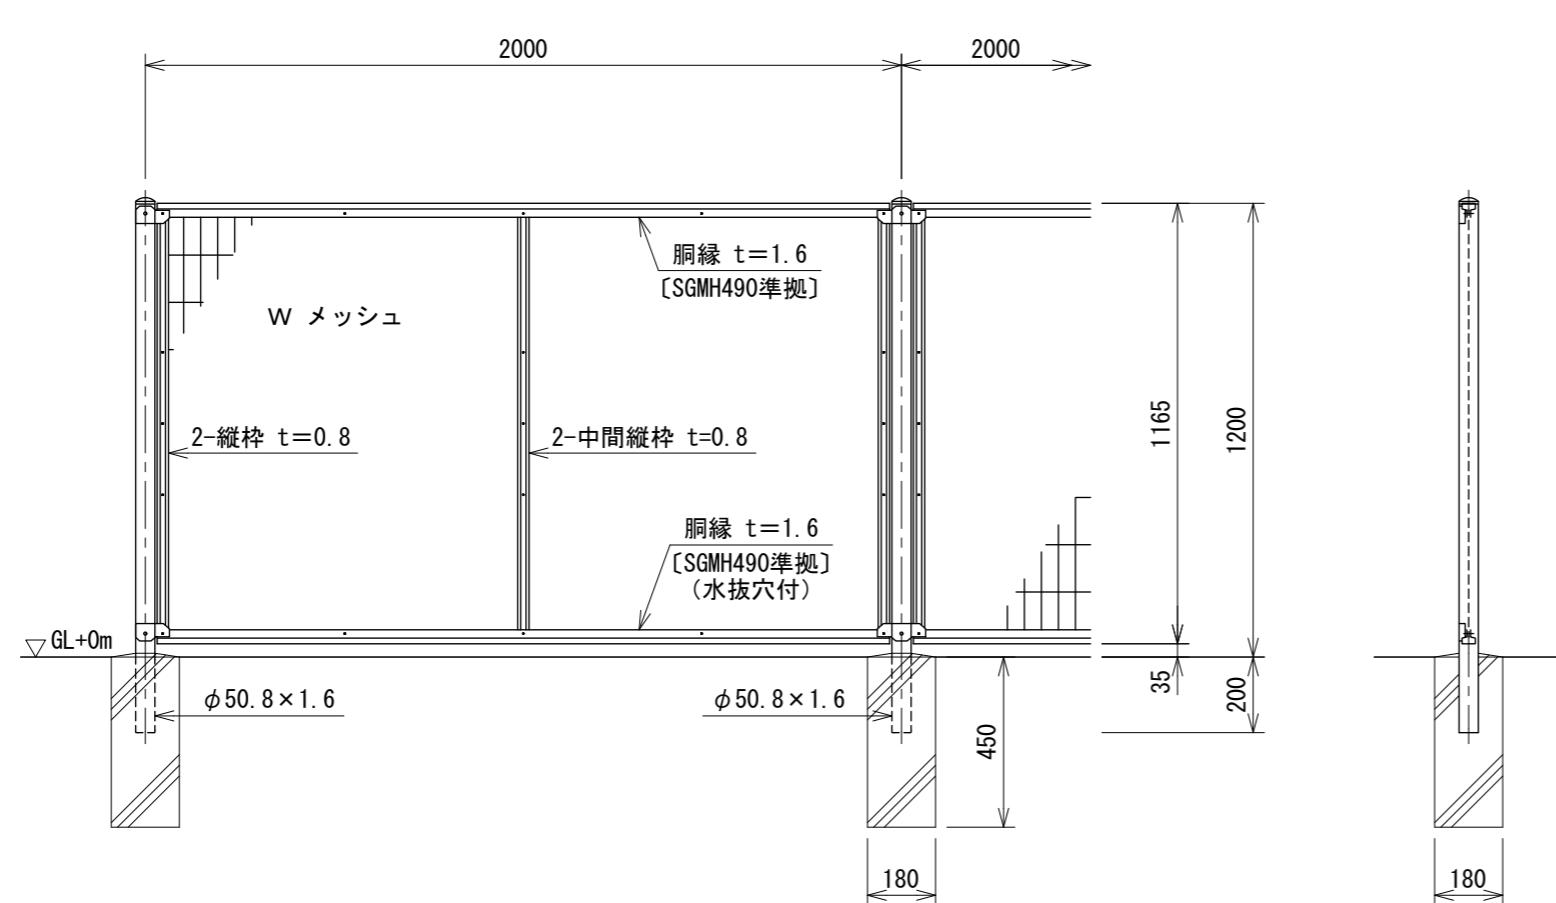


パネル取付図

S=1:3

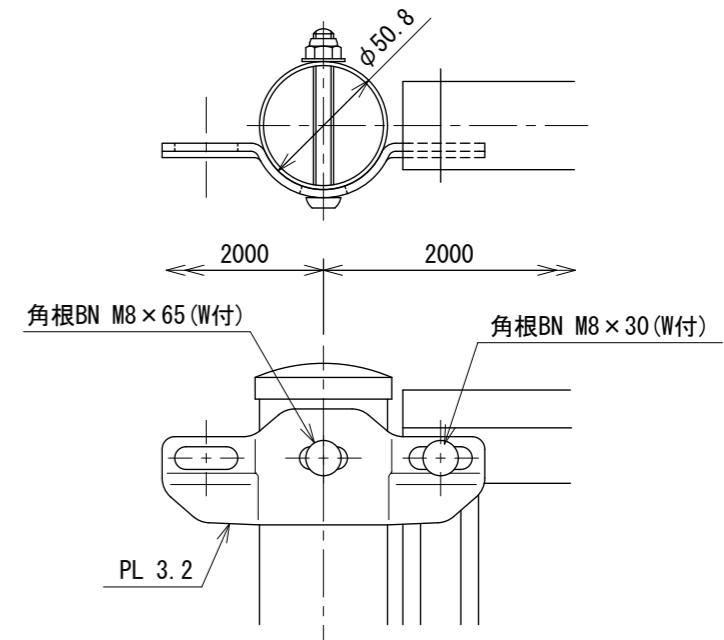


胴縁断面図

S=1:1

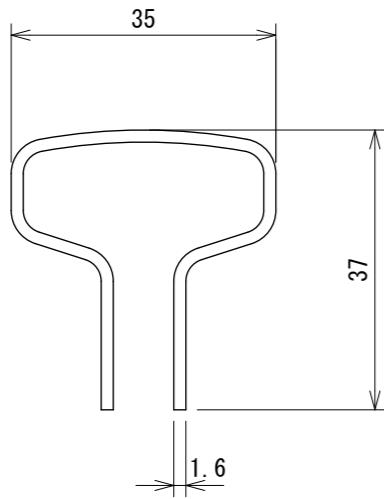

Wメッシュ S=1:3

芯径を示す

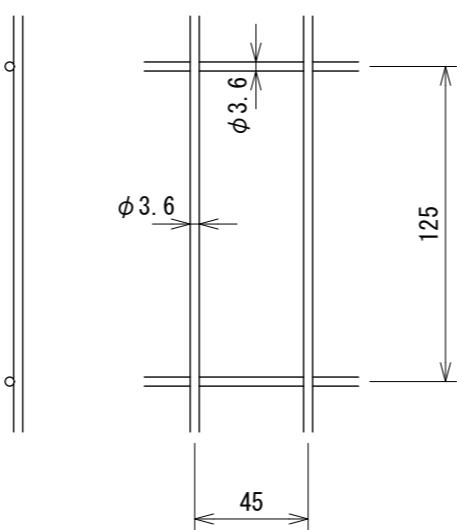

設計條件

設計荷重・・・昭和57年改正の建築基準法・同施行令に基づく風圧力に依る。

基礎条件・・・長期許容地耐力 98 kN/m² (10 t/m²)

備考

- 外装は亜鉛・アルミ・マグネシウム合金めっきの上高耐候性樹脂粉体塗装とする。但し、Wメッシュは亜鉛めっきの上高耐候性樹脂粉体塗装、ボルト・ナットは溶融亜鉛めっきの上防錆着色処理とする。

231100003-W