# 目かくしフェンス両開き門扉　Ｈ２０００×Ｗ３０００　S=1:20

（昭和５７年改正の建築基準法・同施行令に基づく風圧力 ＧＬ＋０ｍ に依る）

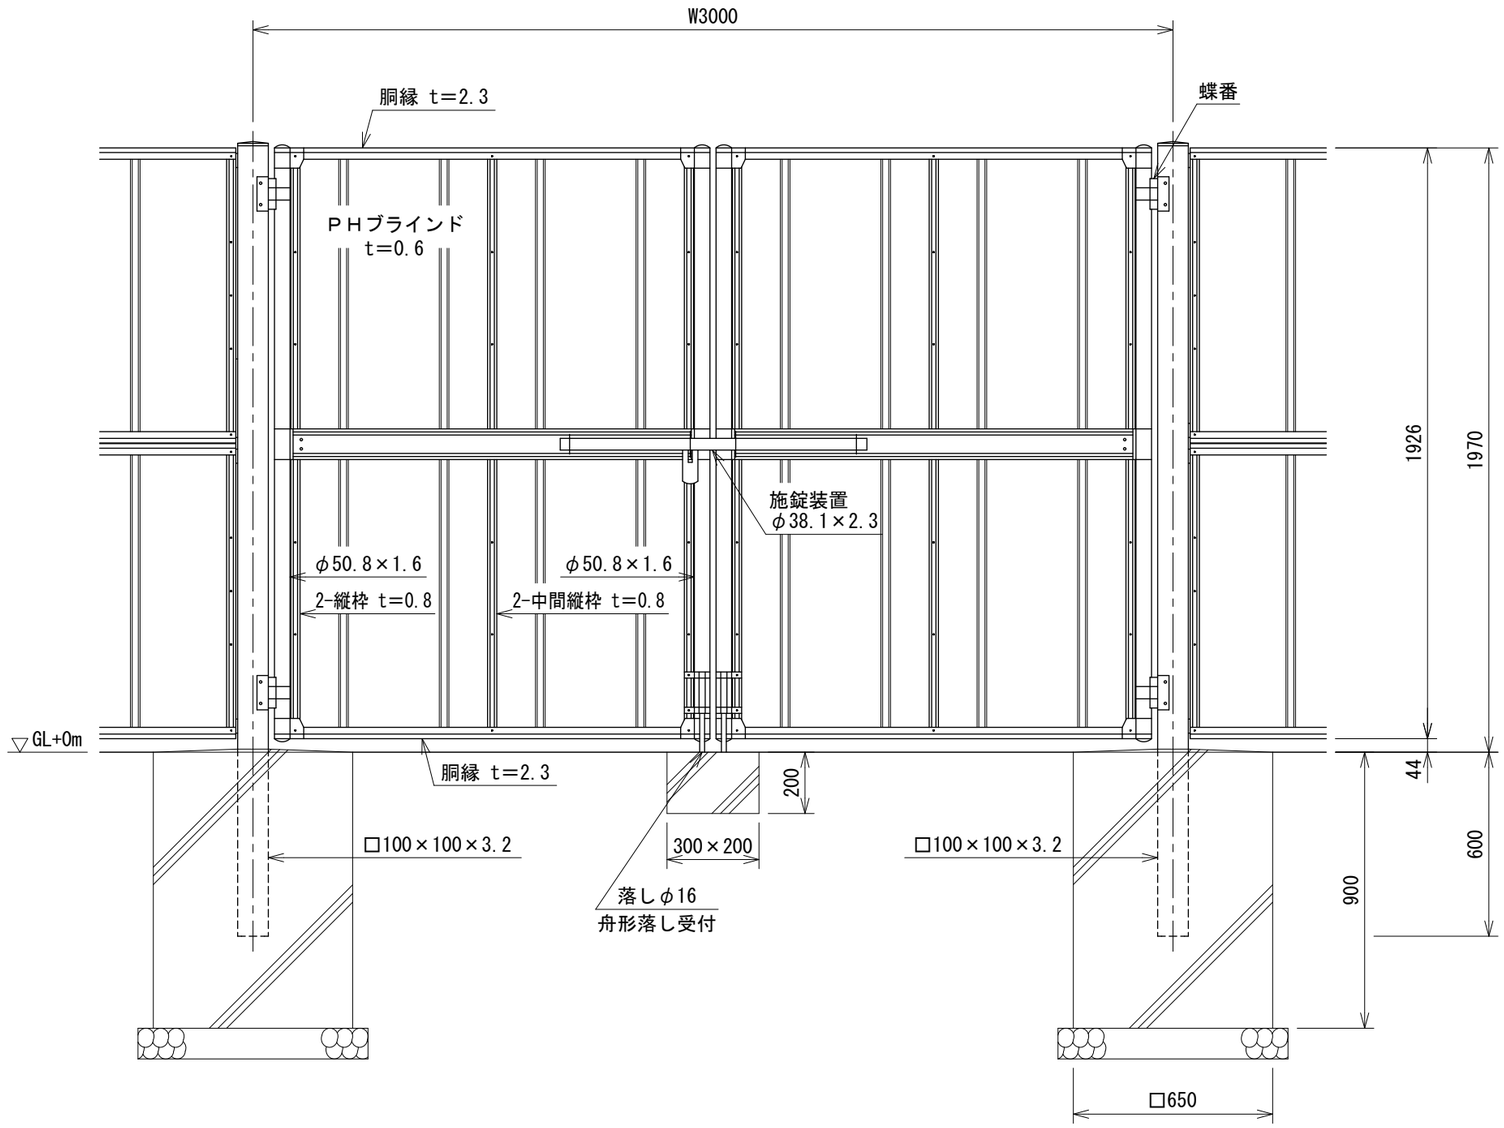


## ＰＨブラインド　S=1:2

t=0.6

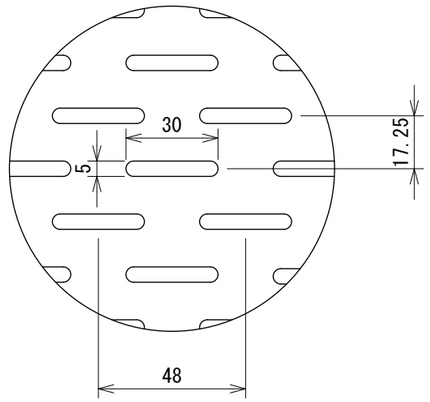


## 門柱・扉枠位置関係図

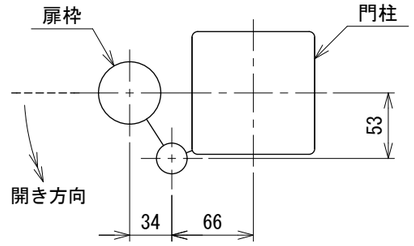


設計条件

設計荷重・・・昭和５７年改正の建築基準法・同施行令に基づく風圧力に依る。

基礎条件・・・長期許容地耐力 ９８ｋＮ／㎡（１０ｔ／㎡）

備考

１．外装は亜鉛・アルミ・マグネシウム合金めっきの上高耐候性樹脂粉体塗装とする。但し、ボルト・ナットは溶融亜鉛めっきの上防錆着色処理とし、施錠装置及び落しは溶融亜鉛めっきのみとする。

２．本図門扉は施錠側１８０°開き、施錠側落しとする。

１５２３０６０８６

2024.03