目かくしフェンス両開き門扉 Ｈ１８００×Ｗ４０００（直忍付）（下部ＥＮパネル張り）

S=1:20

（昭和５７年改正の建築基準法・同施行令に基づく風圧力 ＧＬ＋０ｍ に依る）

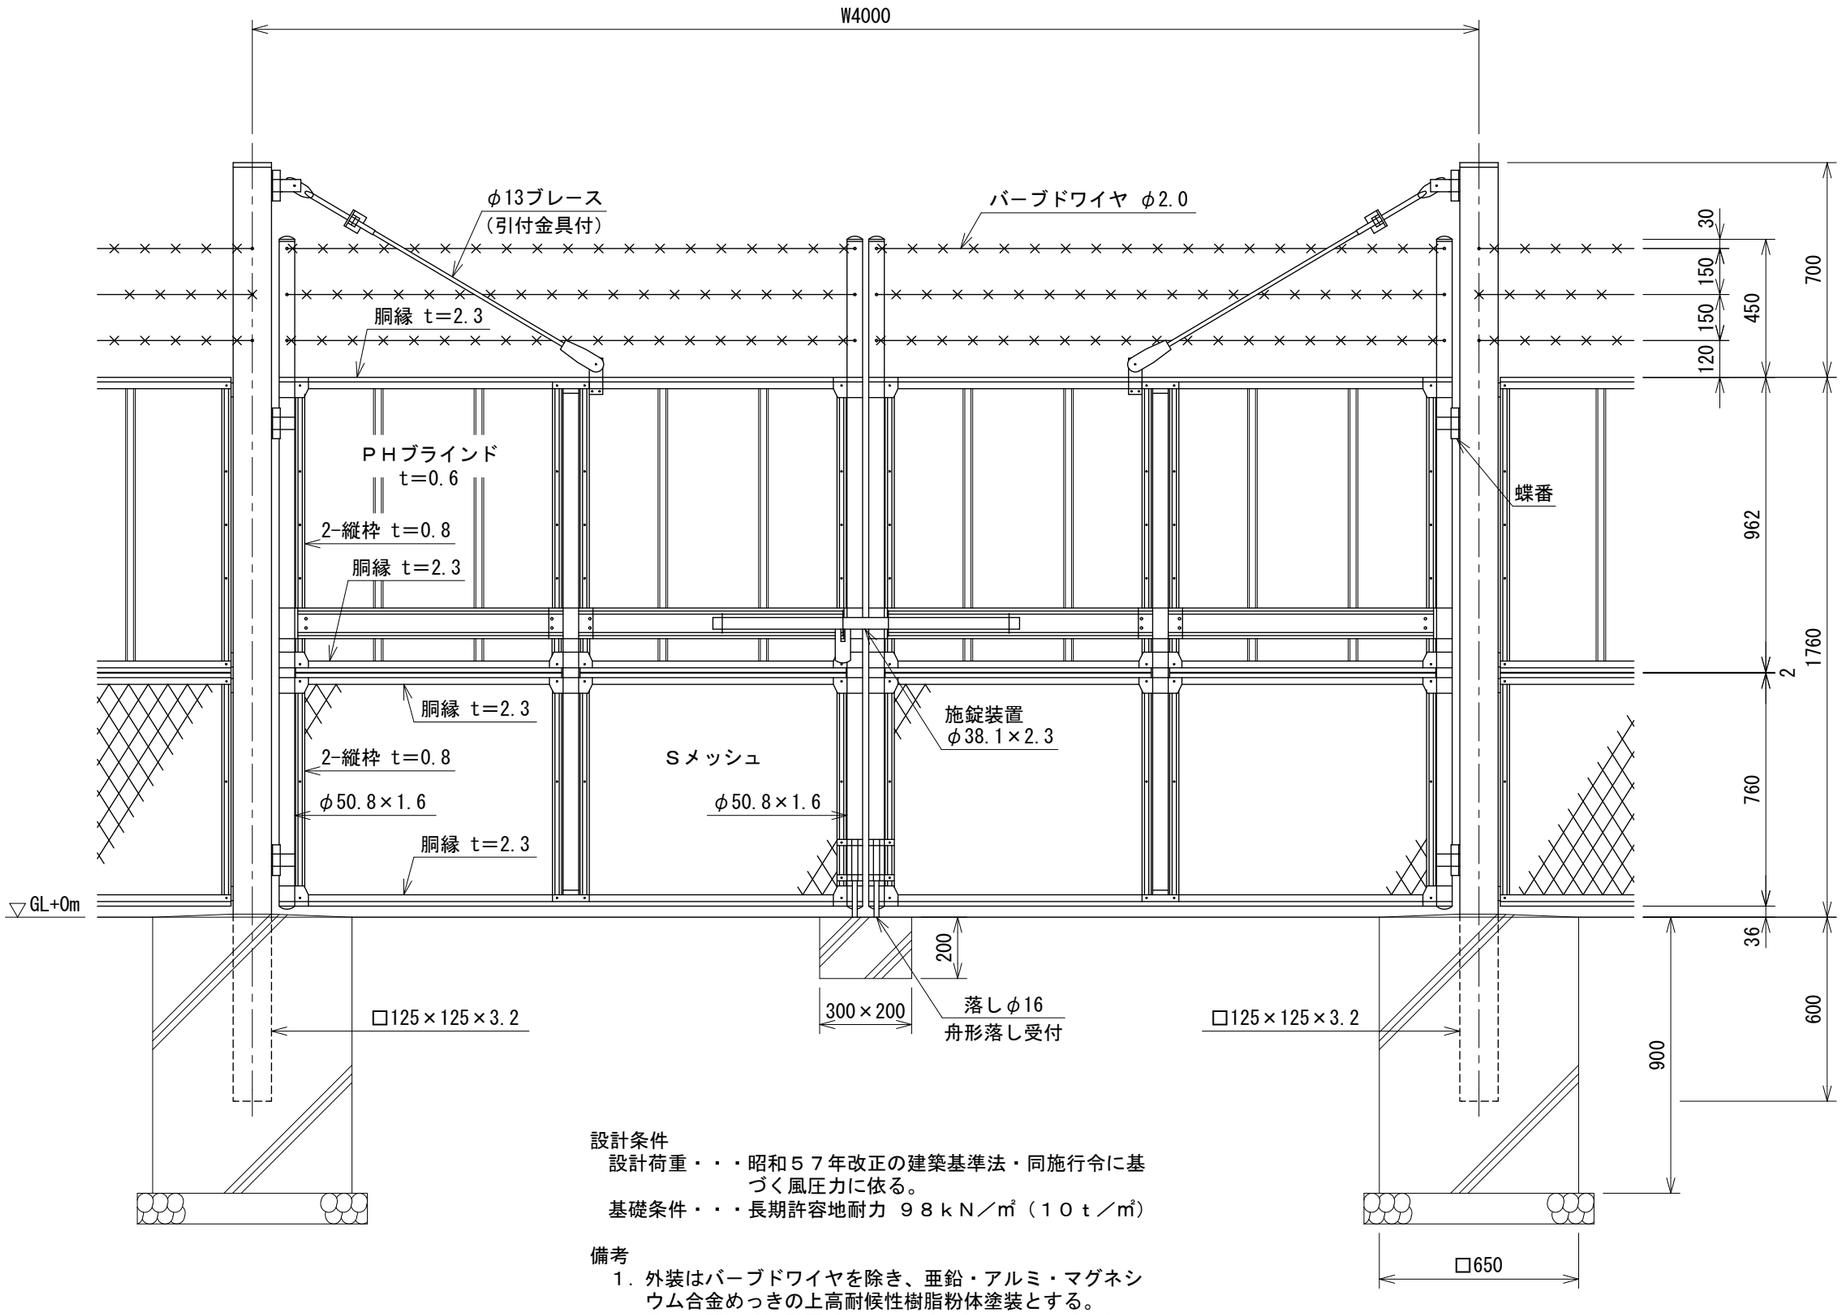

設計条件

設計荷重・・・昭和５７年改正の建築基準法・同施行令に基づく風圧力に依る。

基礎条件・・・長期許容地耐力 ９８ｋＮ／㎡（１０ｔ／㎡）

備考

１．外装はバーブドワイヤを除き、亜鉛・アルミ・マグネシウム合金めっきの上高耐候性樹脂粉体塗装とする。
但し、門柱は溶融亜鉛めっきの上高耐候性樹脂粉体塗装、Ｓメッシュは亜鉛めっきの上高耐候性樹脂粉体塗装、ブレースは溶融亜鉛めっきの上着色処理、ボルト・ナットは溶融亜鉛めっきの上防錆着色処理とし、一部のボルト・ナット、施錠装置、落し、フックボルト、フック座金及び止め金具は溶融亜鉛めっきのみとする。

２．本図門扉は施錠側１８０°開き、施錠側落しとする。

ＰＨブラインド

S=1:2

t＝0.6

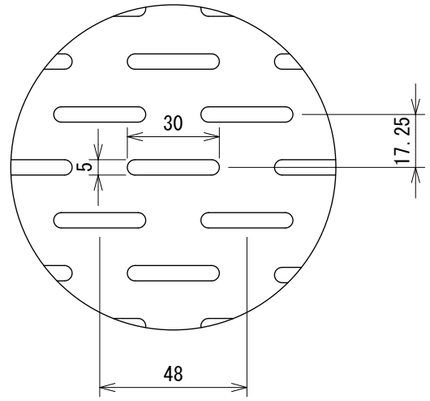

Ｓメッシュ

S=1:2

芯径を示す。

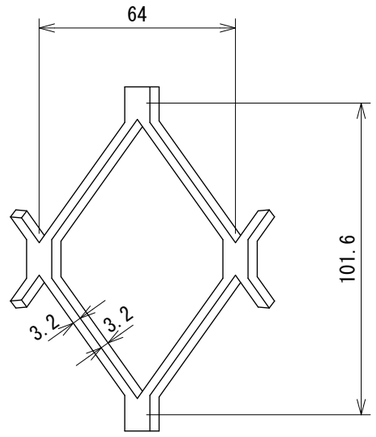

門柱・扉枠位置関係図

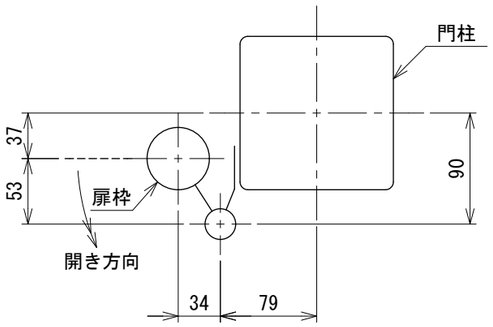

２４２３０６１９５

2024.03