ＰＣ両開き門扉　Ｈ２１００×Ｗ５０００　　S=1:30

（昭和５７年改正の建築基準法・同施行令に基づく風圧力 ＧＬ＋０m に依る）

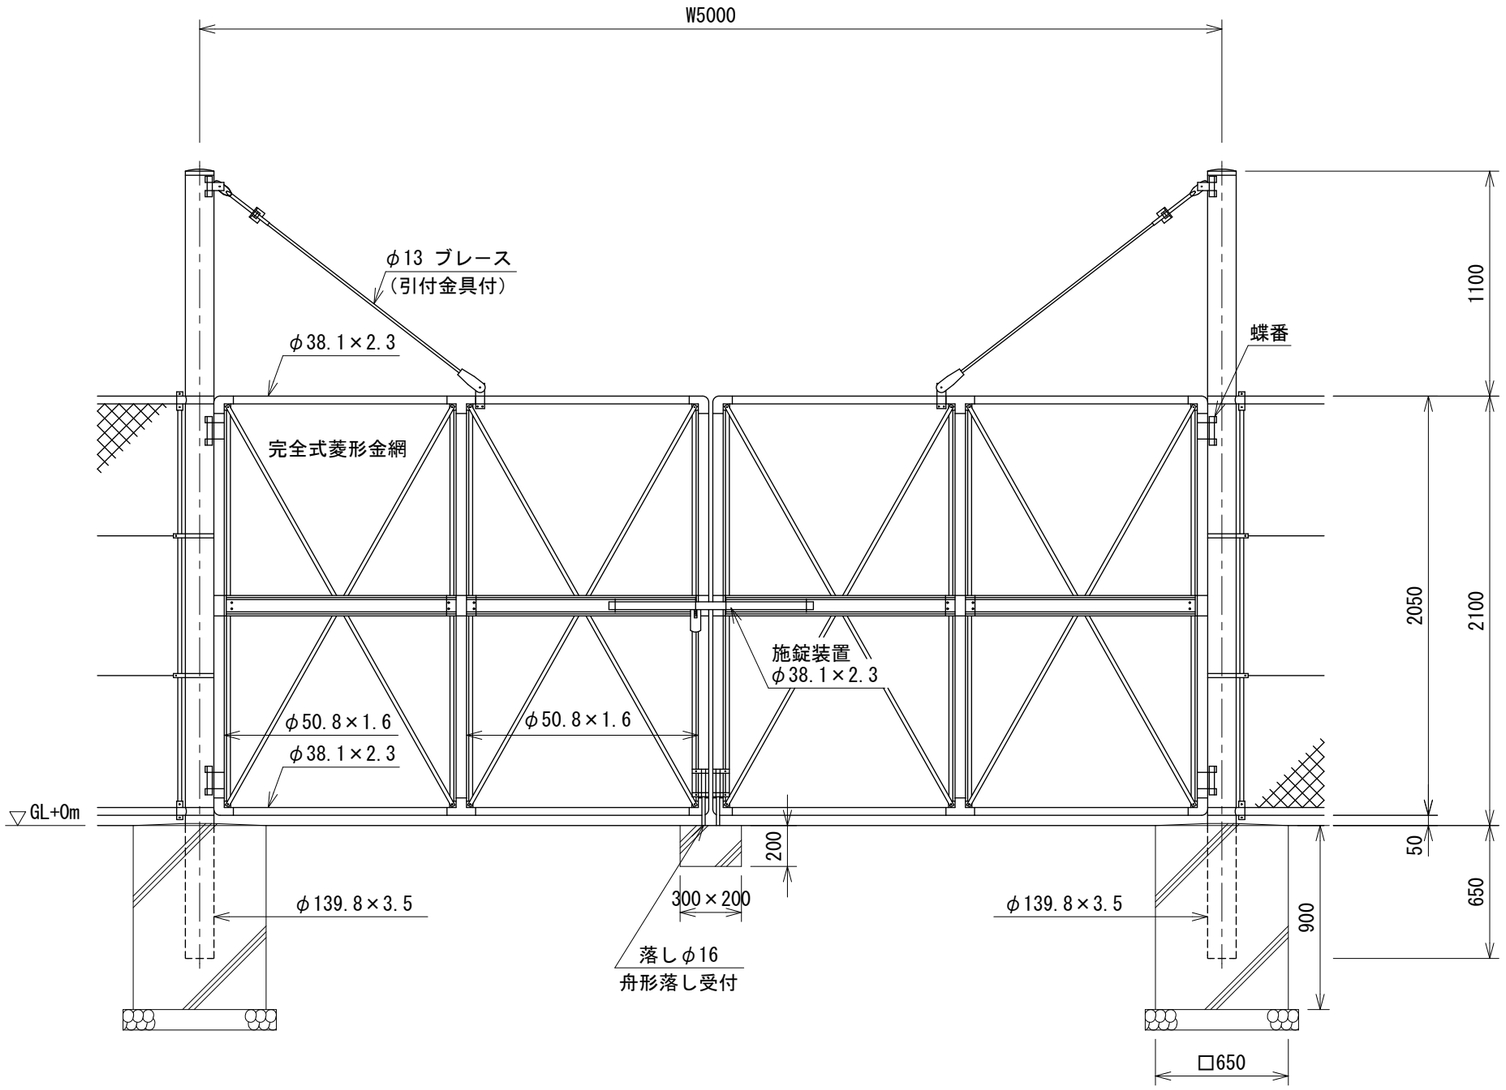

門柱・扉枠位置関係図

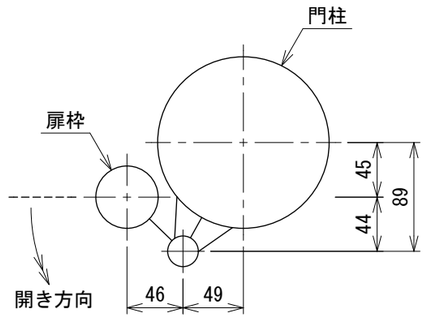

設計条件
　設計荷重・・・昭和５７年改正の建築基準法・同施行令に基づく風圧力に依る。
　基礎条件・・・長期許容地耐力　９８ｋＮ／㎡（１０ｔ／㎡）

備考
　１．外装は金網類を除く他は溶融亜鉛めっきとする。
　２．本図門扉は施錠側１８０°開き、施錠側落しとする。

２１１００６０９０

2024.03