# ＰＣ両開き門扉　Ｈ３０００×Ｗ３０００（直忍付）　S=1:20

（昭和５７年改正の建築基準法・同施行令に基づく風圧力 ＧＬ＋０m に依る）

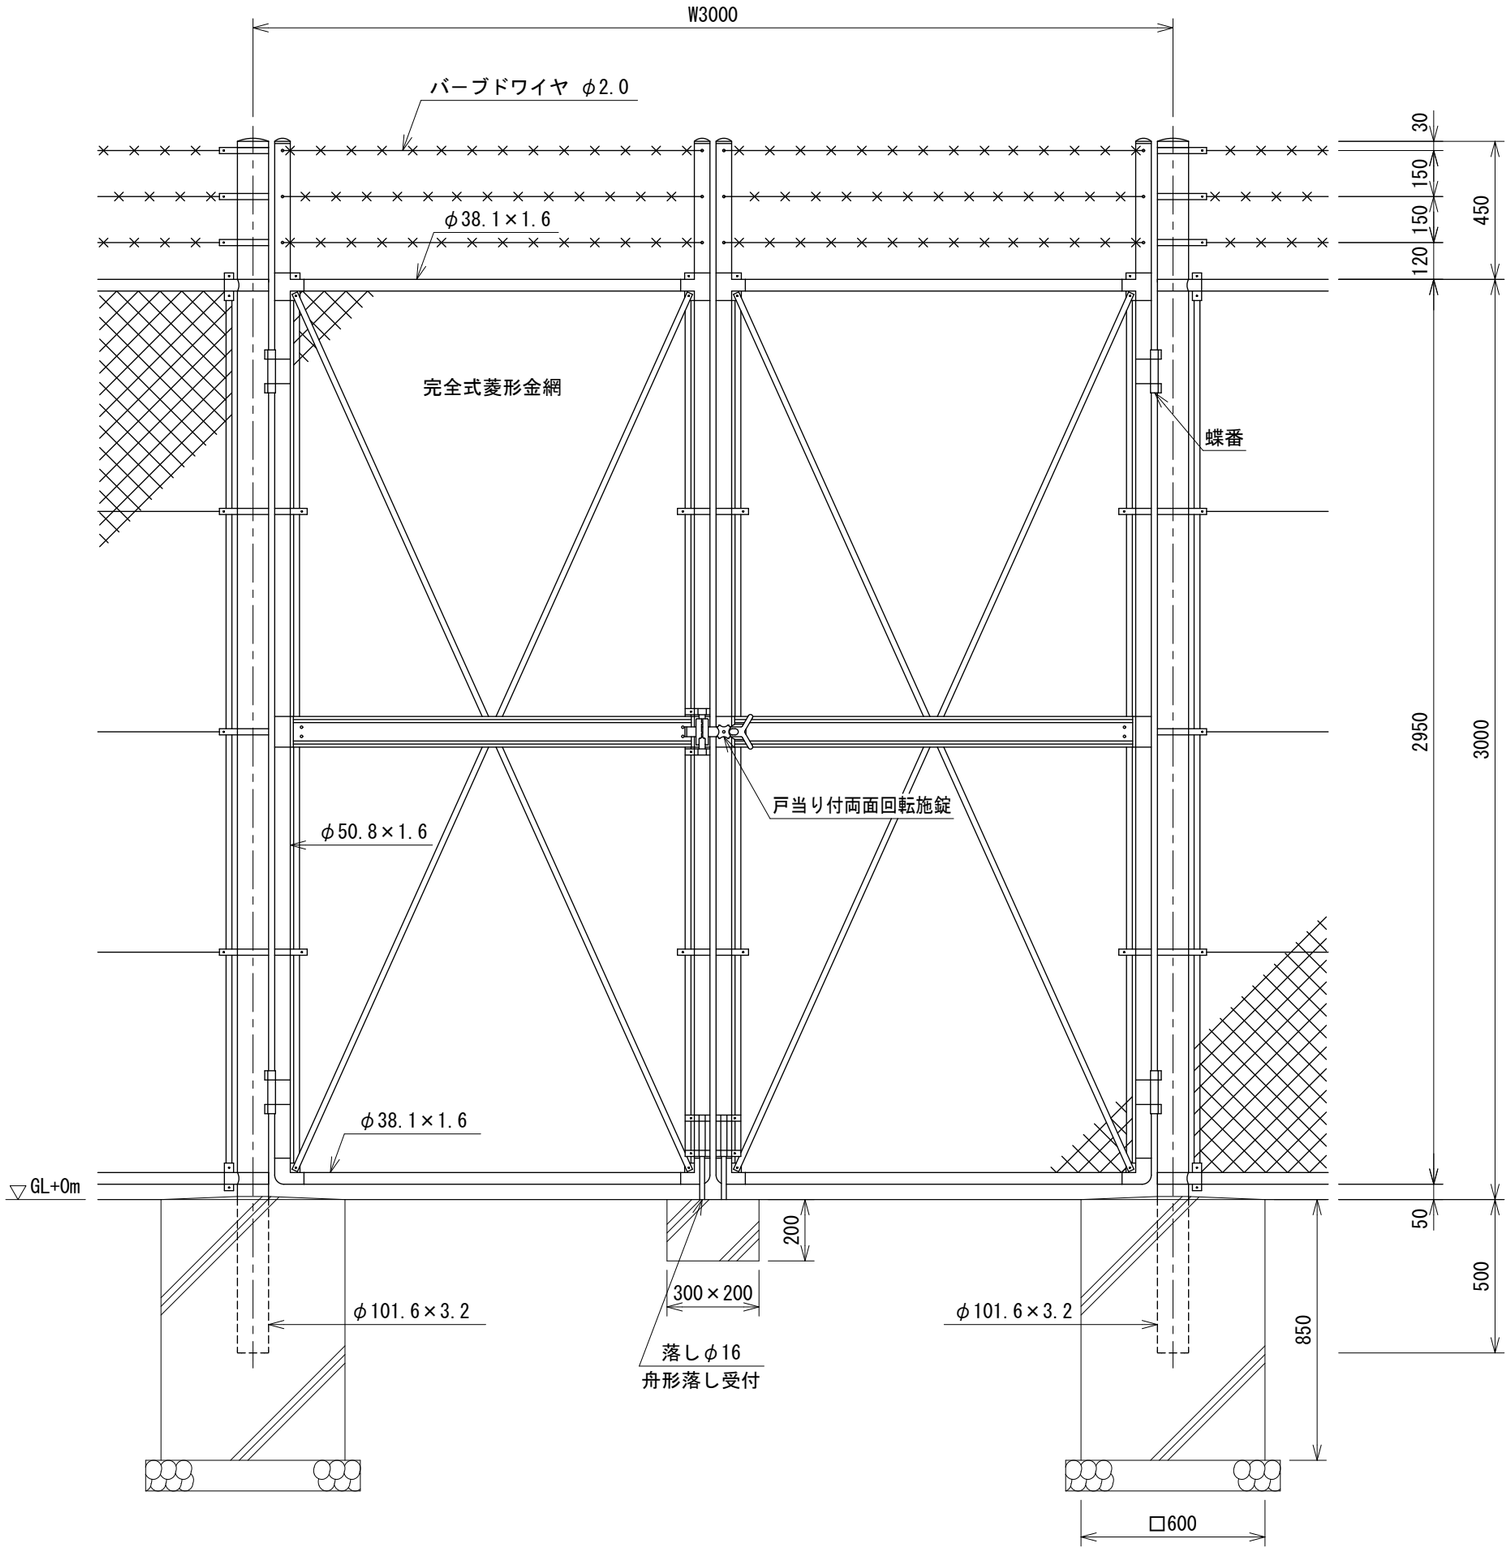


## 門柱・扉枠位置関係図

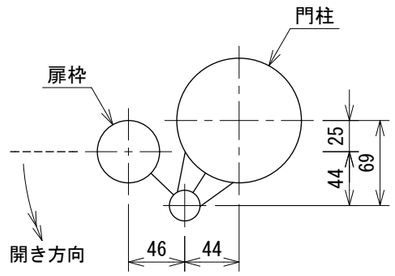


設計条件

設計荷重・・・昭和５７年改正の建築基準法・同施行令に基づく風圧力に依る。

基礎条件・・・長期許容地耐力　９８ｋＮ／㎡（１０ｔ／㎡）

備考

１．外装は金網類及びバーブドワイヤを除く他は、溶融亜鉛めっきとする。

２．本図門扉は片側１８０°開きとする。

２４１００６４５２

2024.03