# ＰＣ－Ｓ７　S=1:40

（昭和５７年改正の建築基準法・同施行令に基づく風圧力 ＧＬ＋０m に依る）




## Ａ部取付図　S=1:5




## Ｂ部取付図　S=1:5

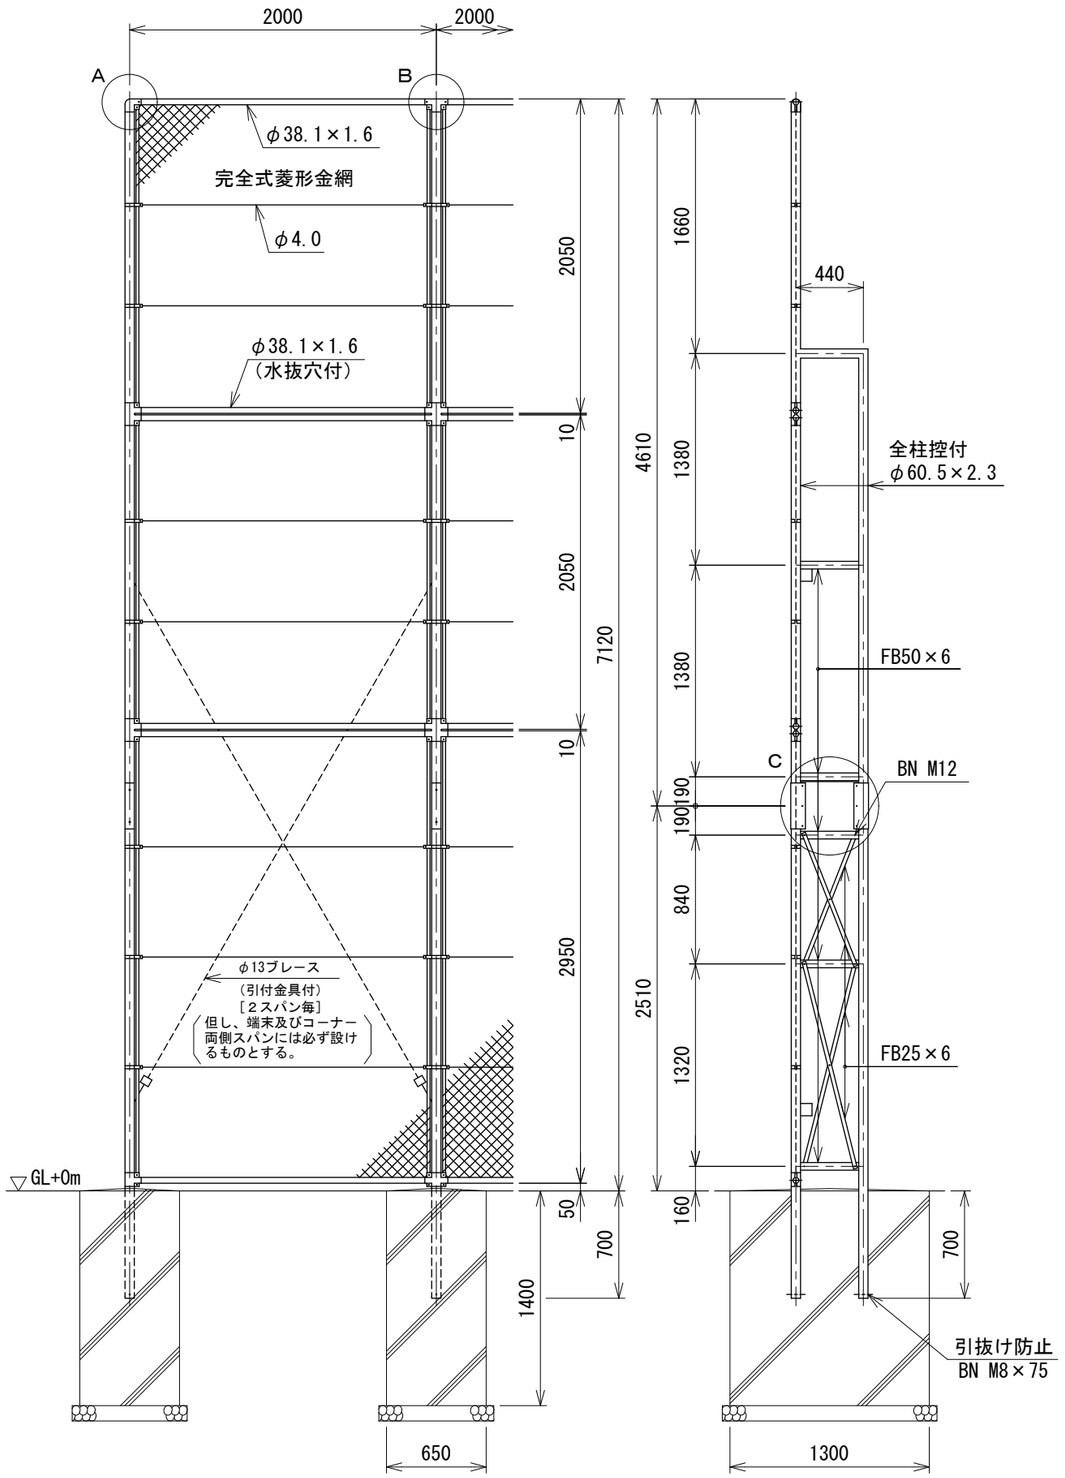


## 胴縁に金網取付断面図　S=1:3

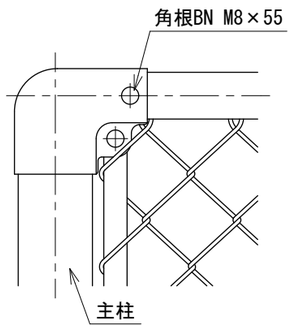


## Ｃ部取付図　S=1:6

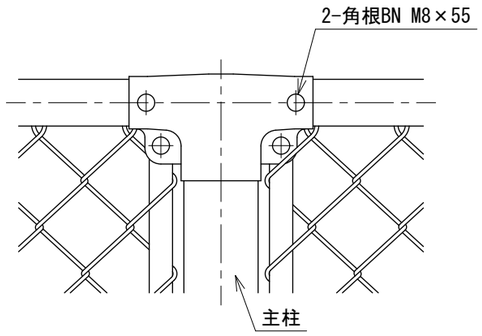


設計条件

設計荷重・・・昭和５７年改正の建築基準法・同施行令に基づく風圧力に依る。

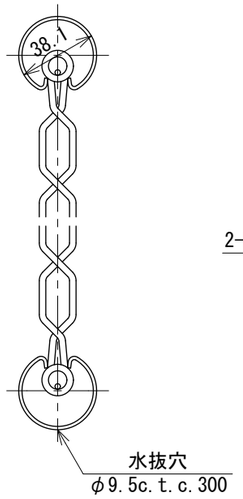基礎条件・・・長期許容地耐力　９８ｋＮ／㎡（１０ｔ／㎡）

備考

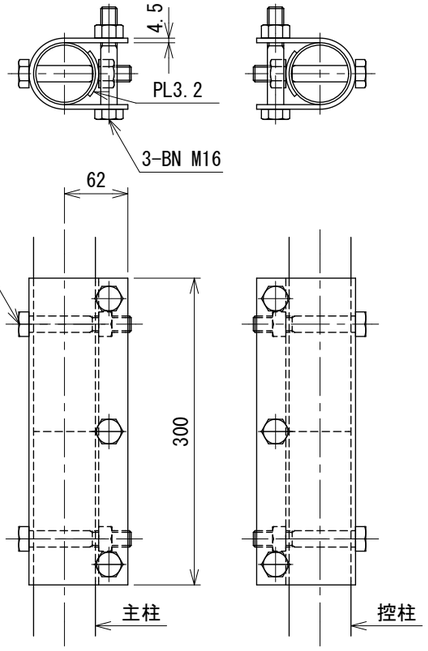１．外装は金網類を除く他は溶融亜鉛めっきとする。

２．本柵の金網規格は下記の通りとする。

φ３．２×４０mm

φ４．０×５０mm

１５１００２００４－２

2024.03