



UN-GF800-50

S=1:20

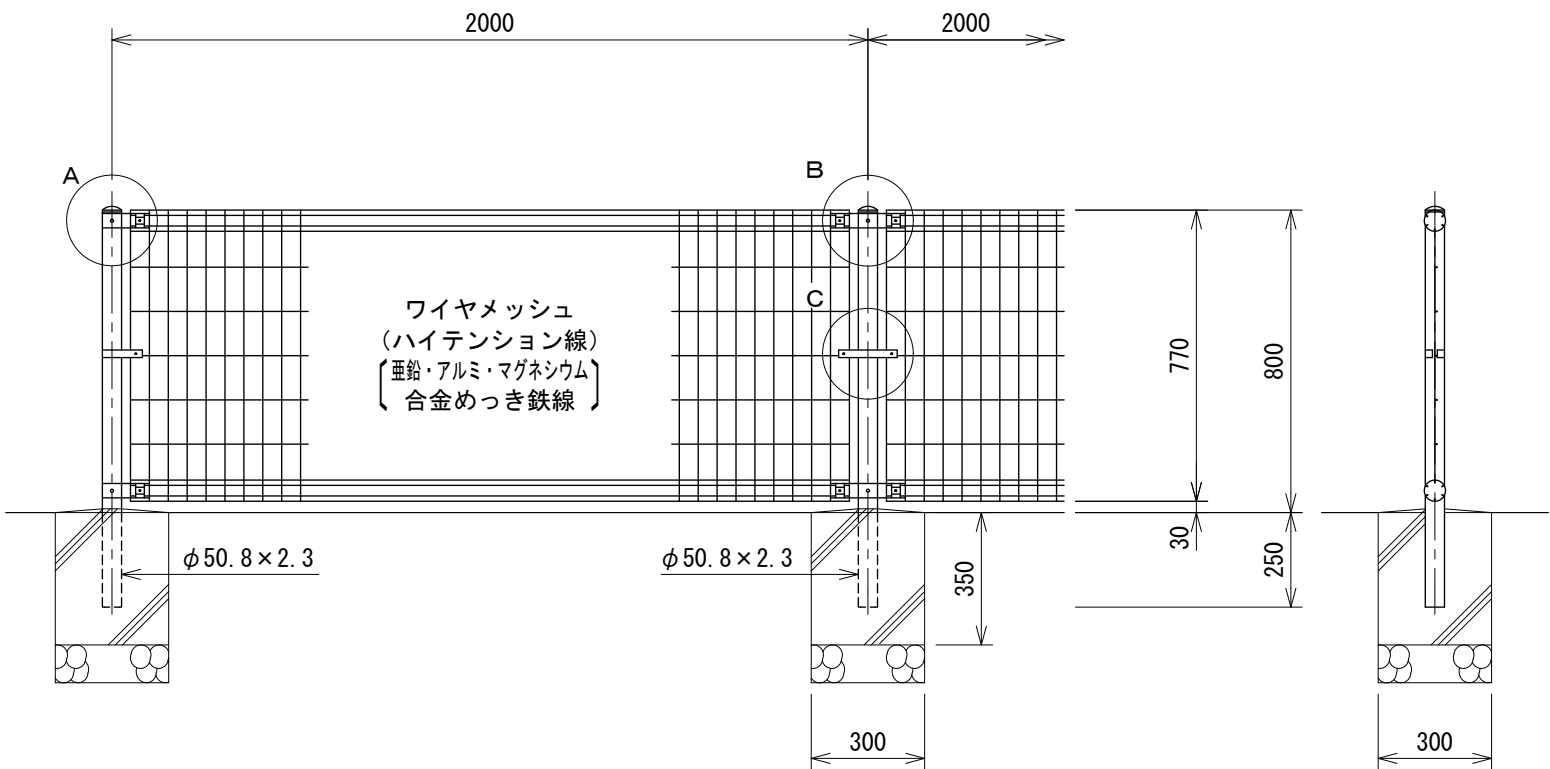


パネル断面図

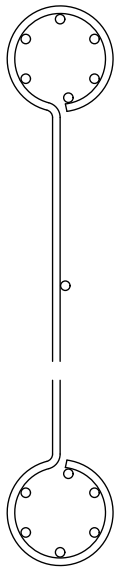


ワイヤメッシュ図

() 内は芯径を示す。

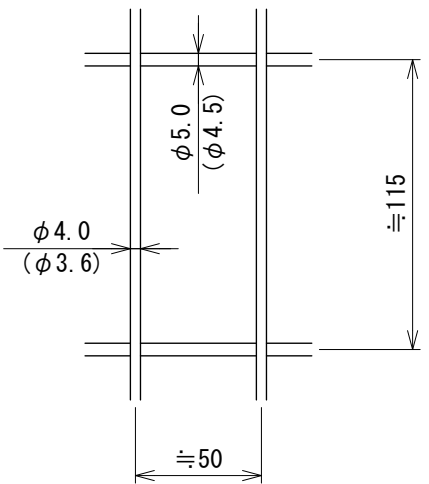


A部取付図

S=1:5

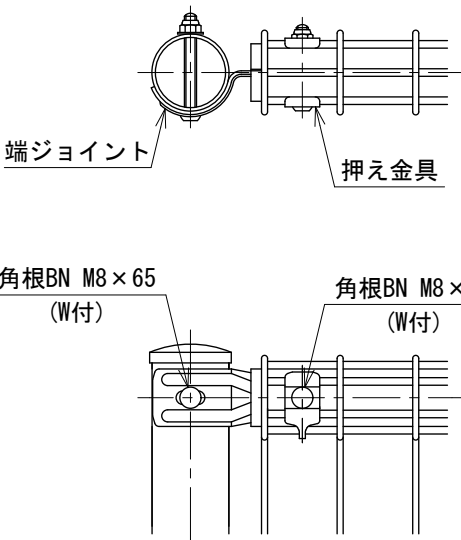


B部取付図

S=1:5

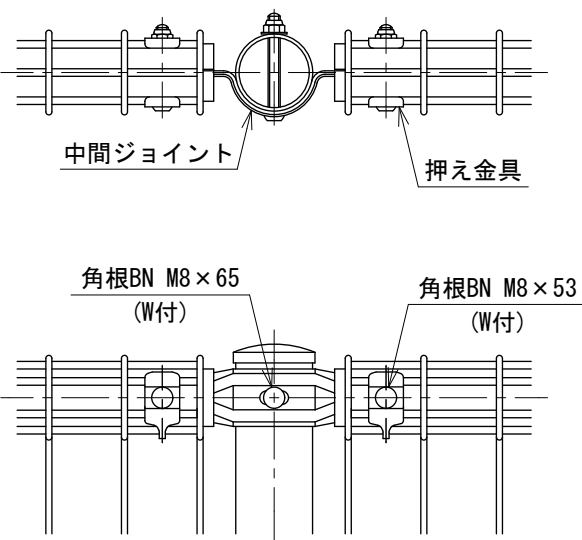

C部取付図

S=1:5

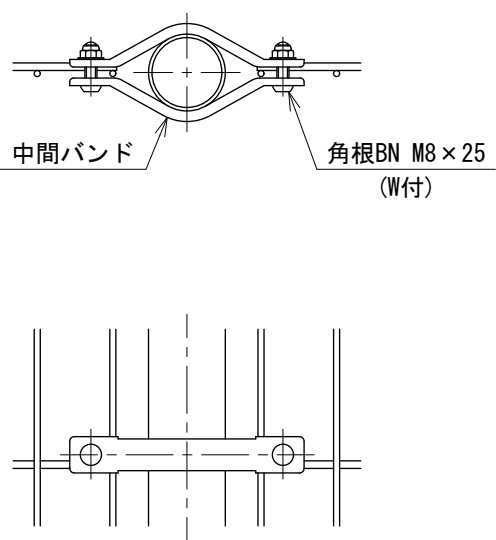

設計条件

設計荷重・・・防護柵の設置基準・同解説のP種の荷重に依る。

備考

- 外装について
 - 支柱、ジョイント、押え金具、ワイヤメッシュ・・・亜鉛・アルミ・マグネシウム合金めっきの上高耐候性樹脂粉体塗装
 - バンド・・・熔融亜鉛めっきの上高耐候性樹脂粉体塗装
 - ボルト、ナット・・・熔融亜鉛めっきの上防錆着色処理