



(風荷重は昭和57年改正の建築基準法・同施行令に基づく風圧力 GL+0m に依る)

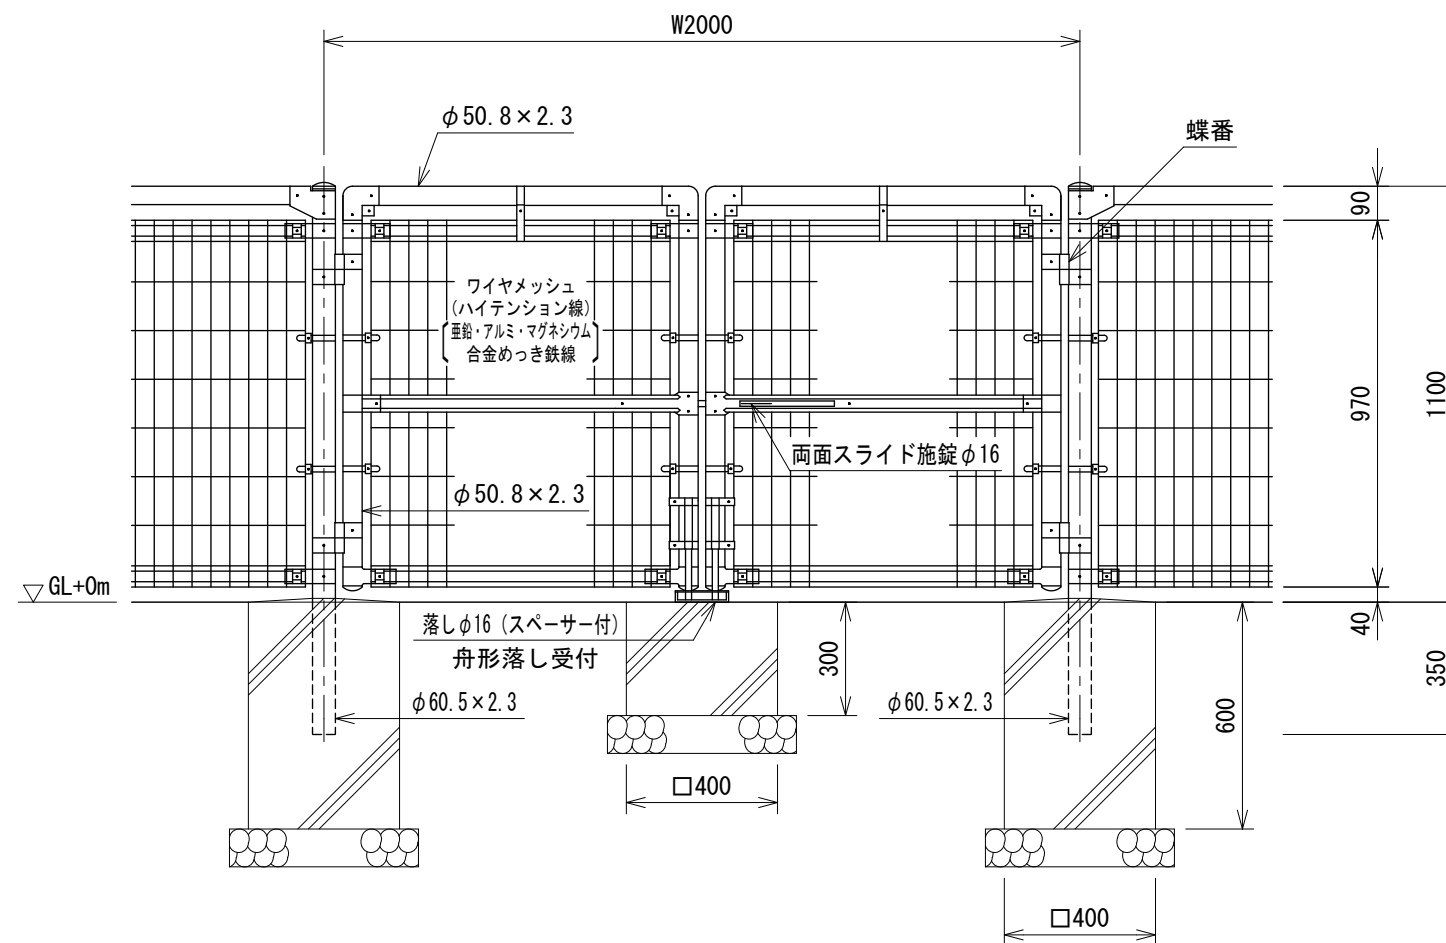

() 内は芯径を示す。

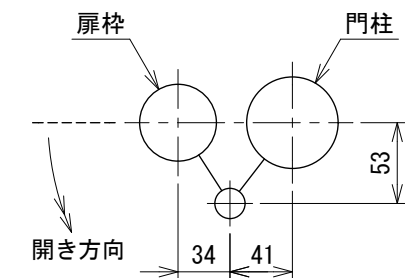

風 荷 重・・・昭和57年改正の建築基準法・同施行令に基づく風圧力に依る。
雪 荷 重・・・積雪深さ4.1m以下(雪密度0.3t/m³)
荷重は沈降圧のみとする。
尚、風荷重と雪荷重の組合わせは行わない。
基礎条件・・・長期許容地耐力98kN/m²(10t/m²)
凍土深さ30cmとする。

・ 門 柱、枠 体 パネル取付金具類 ワイヤメッシュ	・ ・ ・	亜鉛・アルミ・マグネシウム合金めっきの 上高耐候性樹脂粉体塗装
・ 笠木ジョイント 吊りバンド	・ ・ ・	溶融亜鉛めっきの上高耐候性樹脂粉体塗装
・ バ ン ド	・ ・ ・	亜鉛・アルミ合金めっきの上高耐候性樹脂 粉体塗装
・ U 型 金 具	・ ・ ・	亜鉛・アルミ・マグネシウム合金めっきの 上防錆着色処理
・ ボルト、ナット	・ ・ ・	溶融亜鉛めっきの上防錆着色処理
・ 施錠装置、落とし スペーサー	・ ・ ・	溶融亜鉛めっきのみ

2 3 1 4 0 6 5 1 2 - 2