ＵＮ－ＳＳ両開き門扉 Ｈ２０００－４０×Ｗ３０００
［積雪地用］ S=1:20

（風荷重は昭和５７年改正の建築基準法・同施行令に基づく風圧力 ＧＬ＋０ｍ に依る）

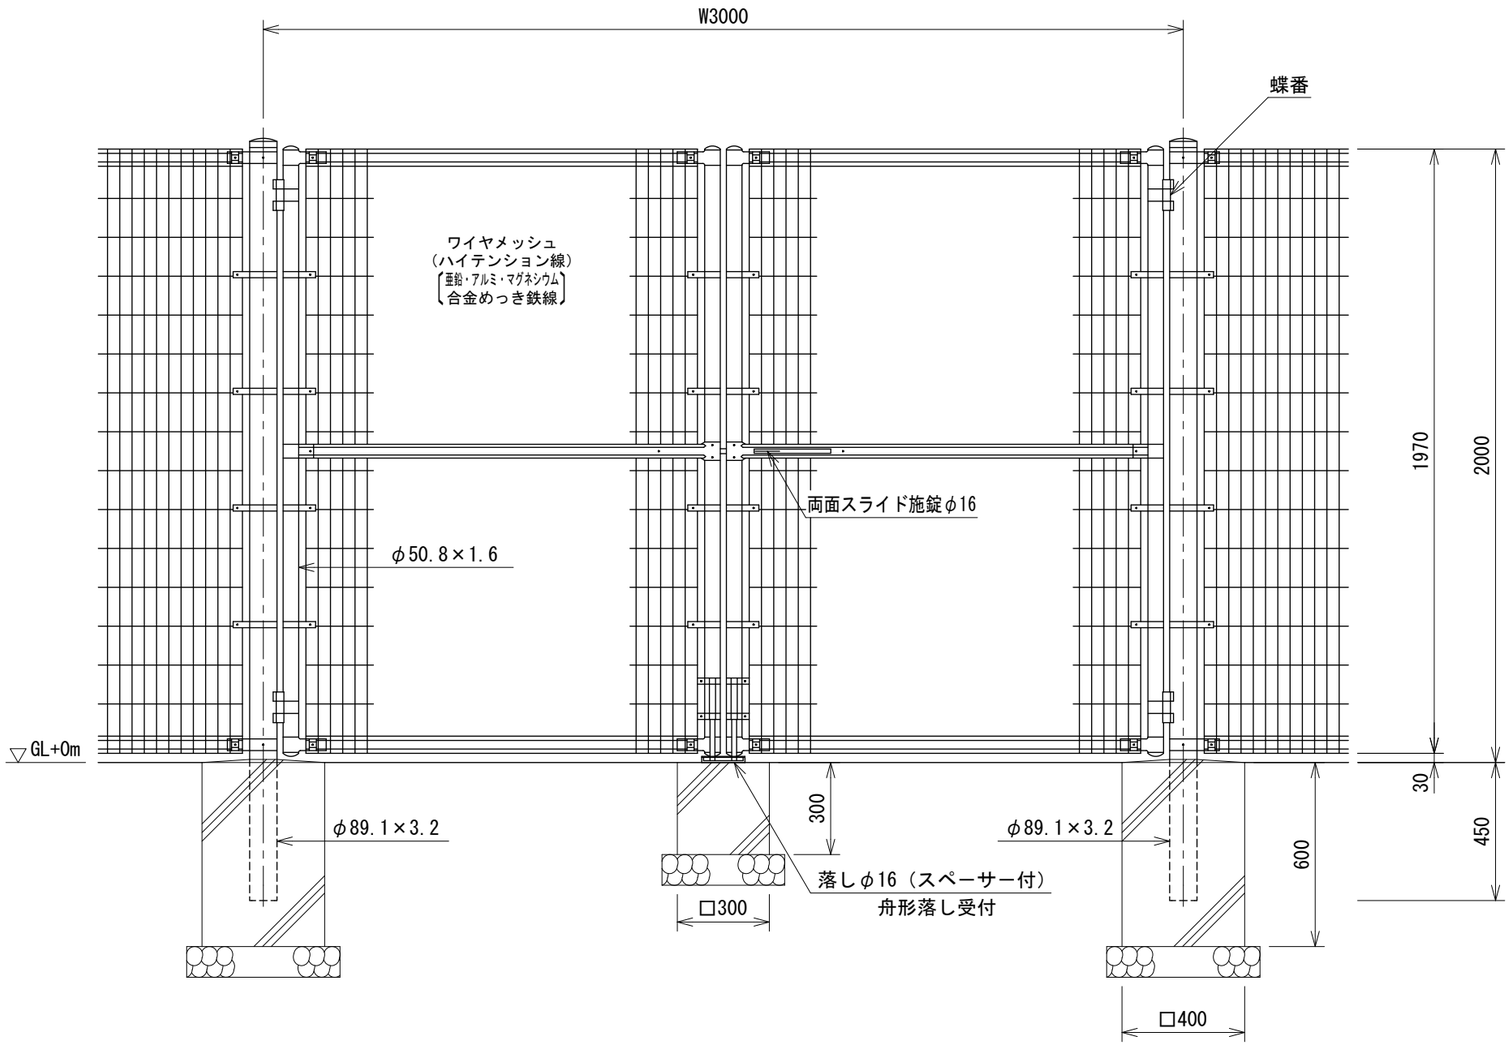

ワイヤメッシュ図

（　）内は芯径を示す。

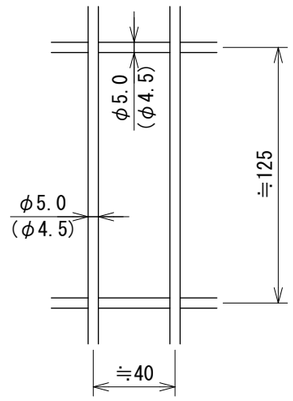

門柱・扉枠位置関係図

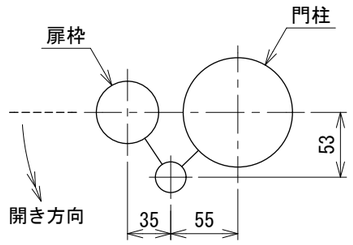

設計条件

風 荷 重・・・昭和５７年改正の建築基準法・同施行令に基づく風圧力に依る。

雪 荷 重・・・積雪深さ２．３ｍ以下（雪密度０．３ｔ／㎥）
荷重は沈降圧のみとする。
尚、風荷重と雪荷重の組合わせは行わない。

基礎条件・・・長期許容地耐力 ９８ｋＮ／㎡（１０ｔ／㎡）
凍土深さはないものとする。

備考

１．外装について

・門 柱、バ ン ド ・・・溶融亜鉛めっきの上高耐候性樹脂粉体塗装

・枠 体、ジョイント
押 え 金 具
ワイヤメッシュ ・・・亜鉛・アルミ・マグネシウム合金めっきの上高耐候性樹脂粉体塗装

・ボルト、ナット ・・・溶融亜鉛めっきの上防錆着色処理

・施錠装置、落し
スペーサー ・・・溶融亜鉛めっきのみ

２．本図門扉は片側１８０°開きとする。

２３１４０６７７６－１

2024.03