防風防雪柵　ＫＸ－４０　S=1:30

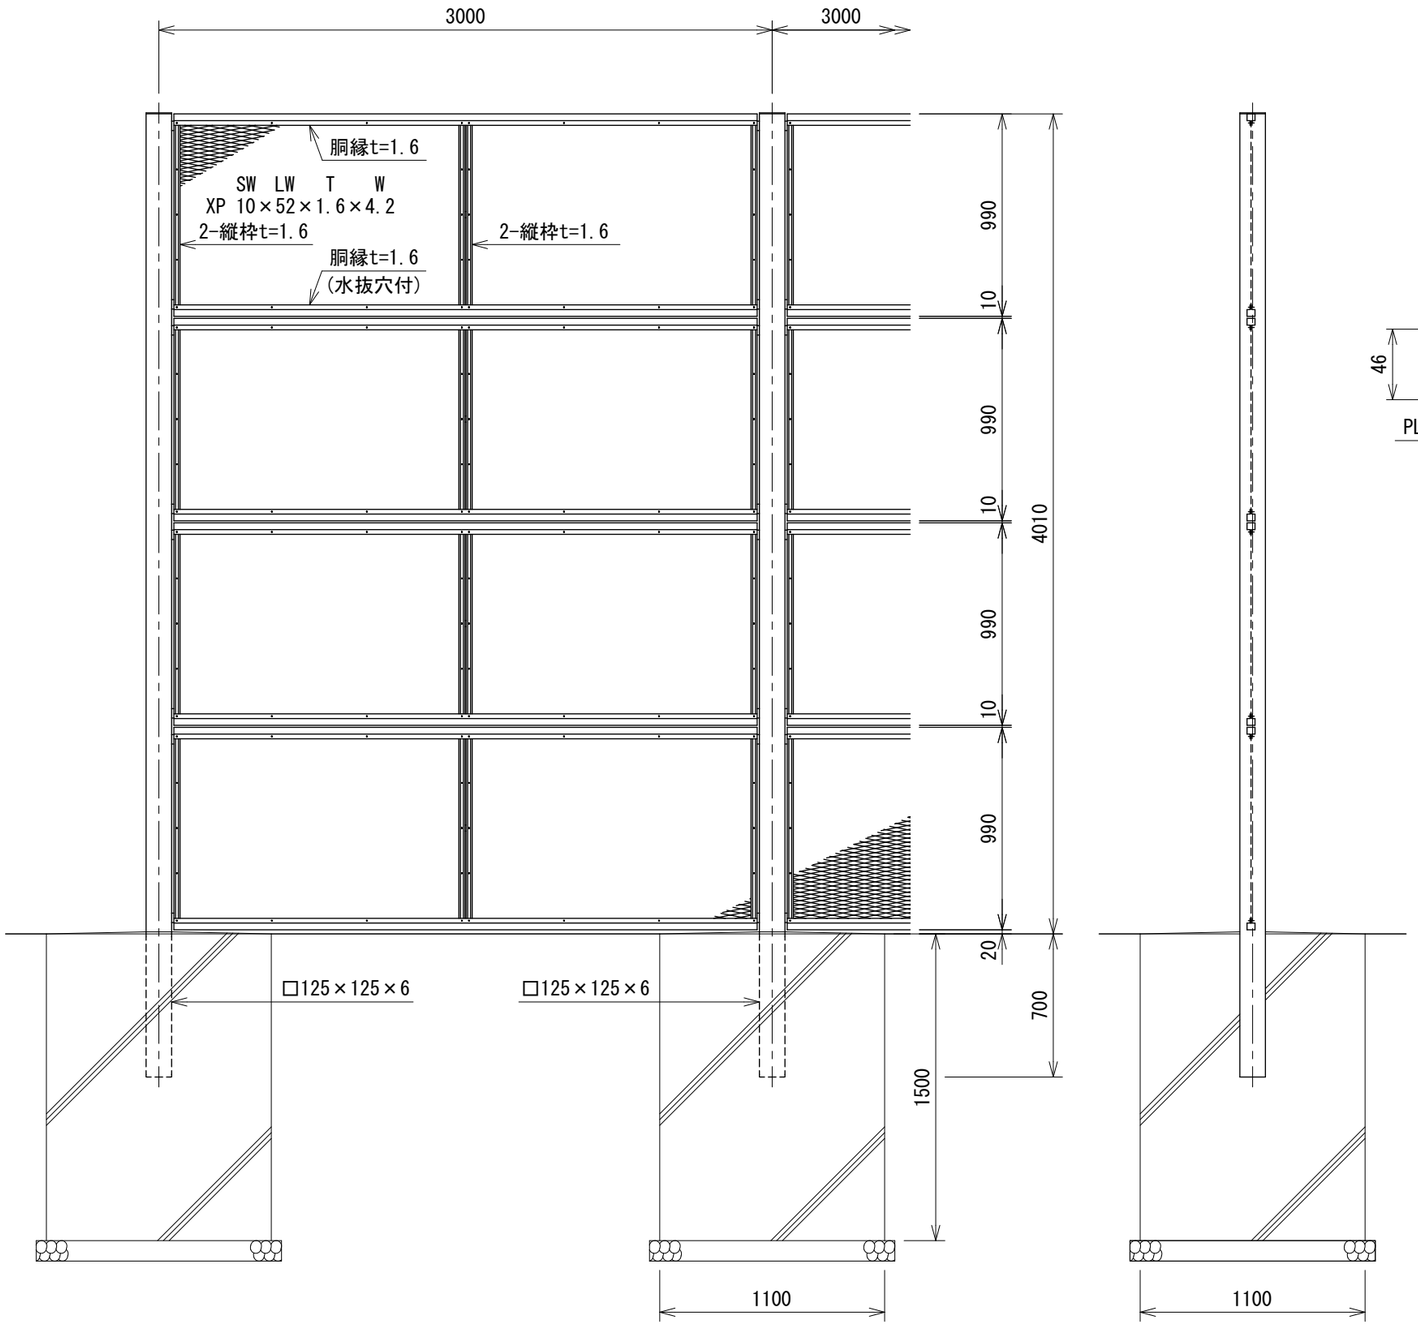

パネル取付図　S=1:4

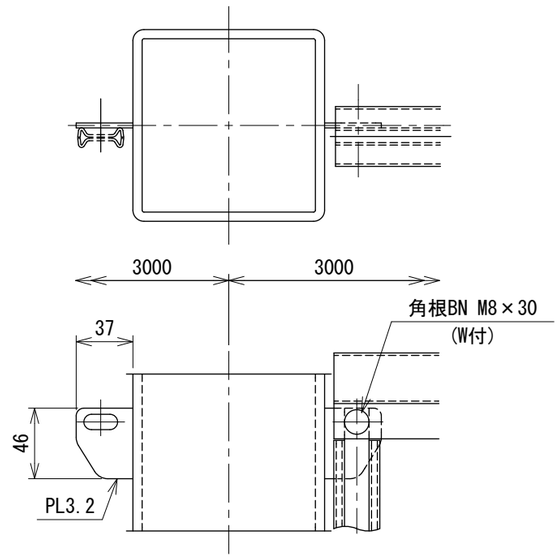

胴縁断面図　S=1:2

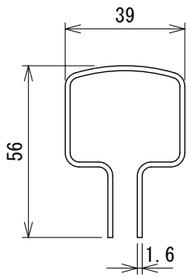

縦枠断面図　S=1:1

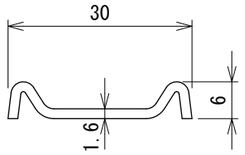

ＸＰ詳細図　S=1:2

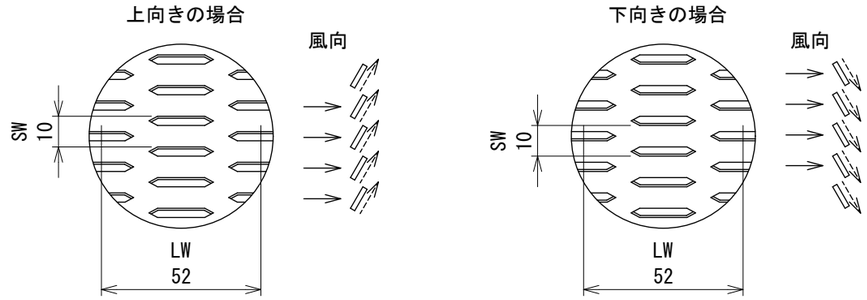

設計条件
　設計荷重・・・風速４０ｍ／ｓｅｃ
　　〔速度圧（１／１６）×４０^2＝１００ｋｇ／㎡，
　　風力係数１．２〕とし、許容応力度は、建築基準
　　法・同施行令の短期の値とする。
　基礎条件・・・長期許容地耐力　９８ｋＮ／㎡（１０ｔ／㎡）

備考
　１．外装は溶融亜鉛めっきとする。

１４４４００００９

2024.03