




UN-A600-40（溶融亜鉛めっき製品） S=1:20  
（昭和57年改正の建築基準法・同施行令に基づく風圧力 GL+0m に依る）

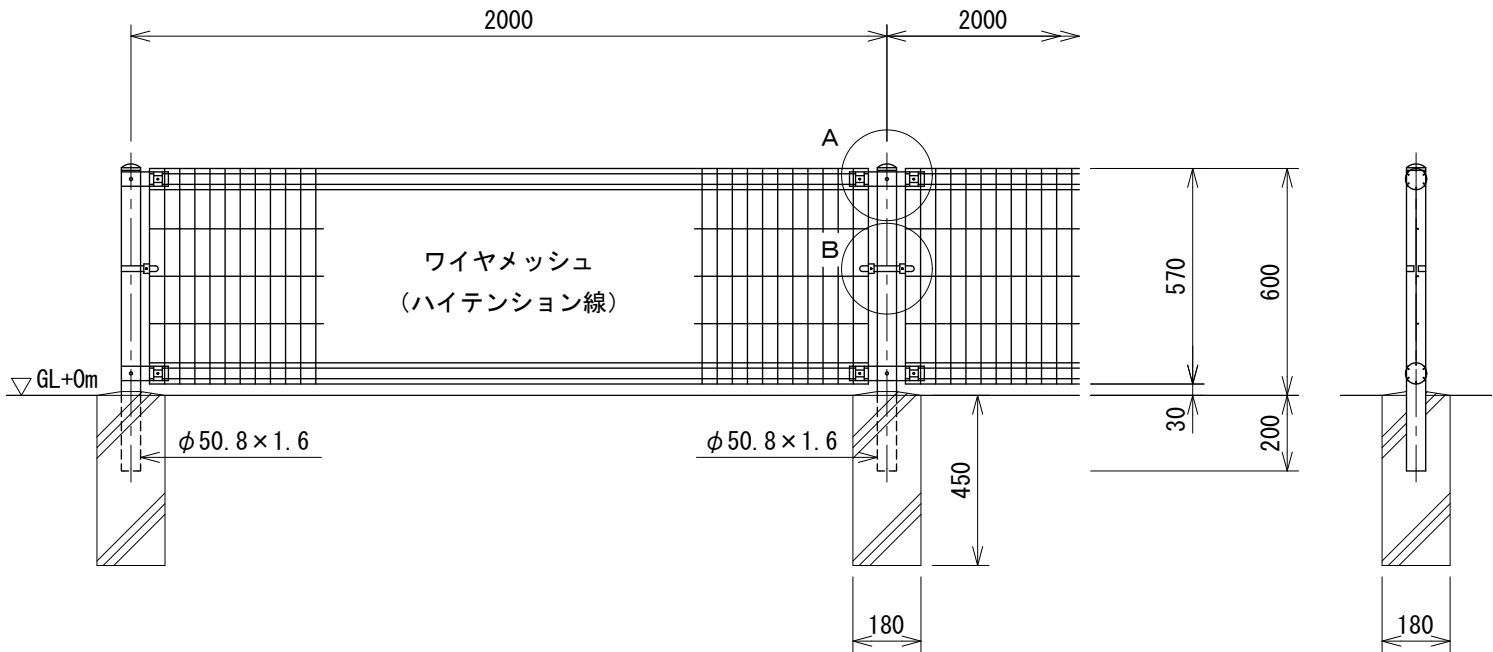



ワイヤメッシュ図

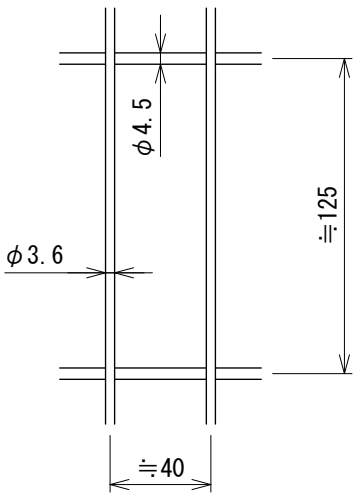



パネル断面図

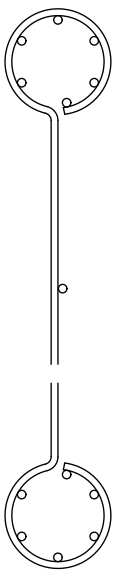

A部取付図 S=1:6

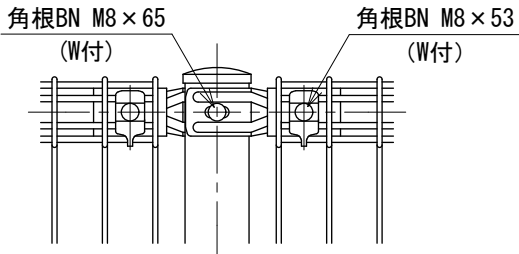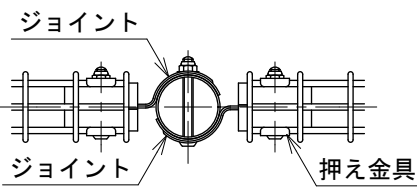

B部取付図 S=1:6

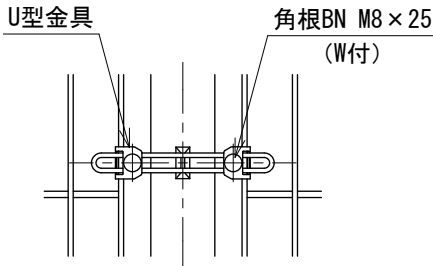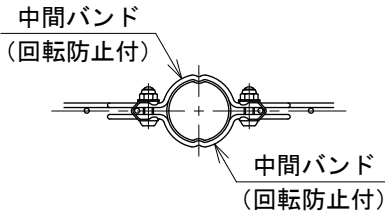

標準的な取付図

パネルと柱のすきまが  
せまい場合の取付図

設計条件  
設計荷重・・・昭和57年改正の建築基準法・同施行令に基づく風圧力に  
依る。  
基礎条件・・・長期許容地耐力 98 kN/m<sup>2</sup> (10 t/m<sup>2</sup>)

備考  
1. 外装は溶融亜鉛めっきとする。