




UN-A1000-40（溶融亜鉛めっき製品） S=1:20
（昭和57年改正の建築基準法・同施行令に基づく風圧力 GL+0m に依る）

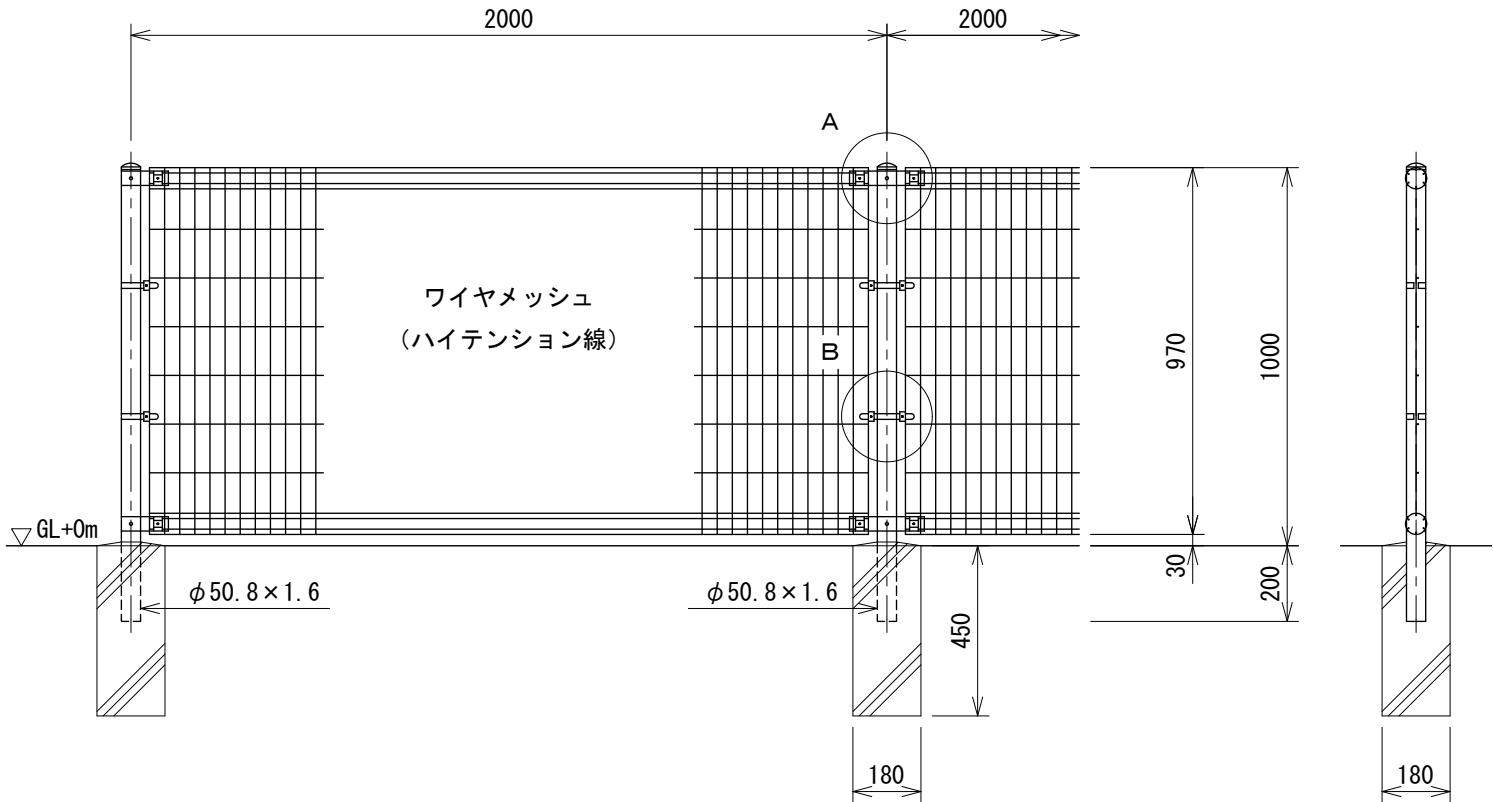


ワイヤメッシュ図

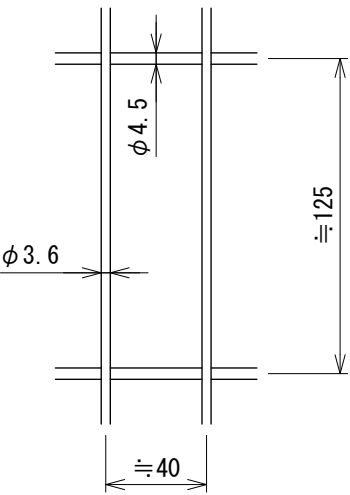




パネル断面図

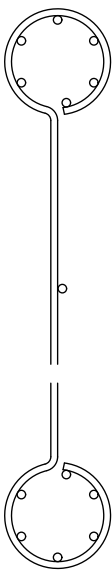

A部取付図 S=1:6

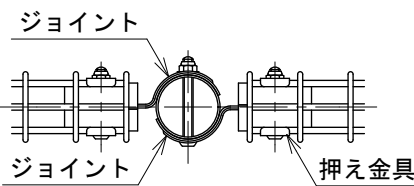

B部取付図 S=1:6

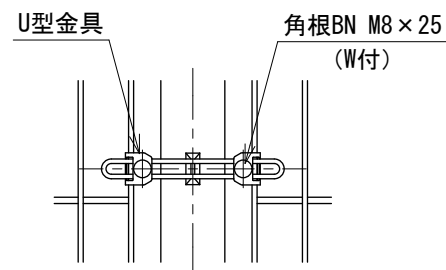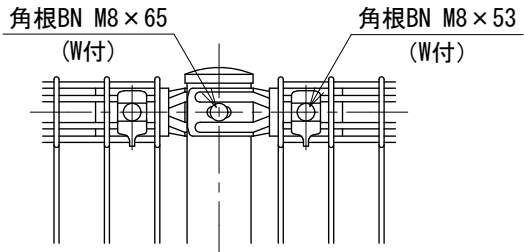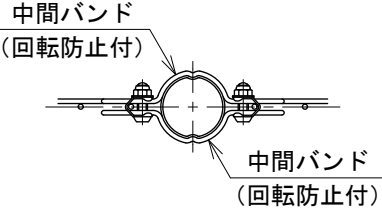

設計条件
設計荷重・・・昭和57年改正の建築基準法・同施行令に基づく風圧力に依る。
基礎条件・・・長期許容地耐力 98kN/m² (10t/m²)
備考
1. 外装は溶融亜鉛めっきとする。