



UN-A1800-40 (溶融亜鉛めっき製品) S=1:20


(昭和57年改正の建築基準法・同施行令に基づく風圧力 GL+0m に依る)

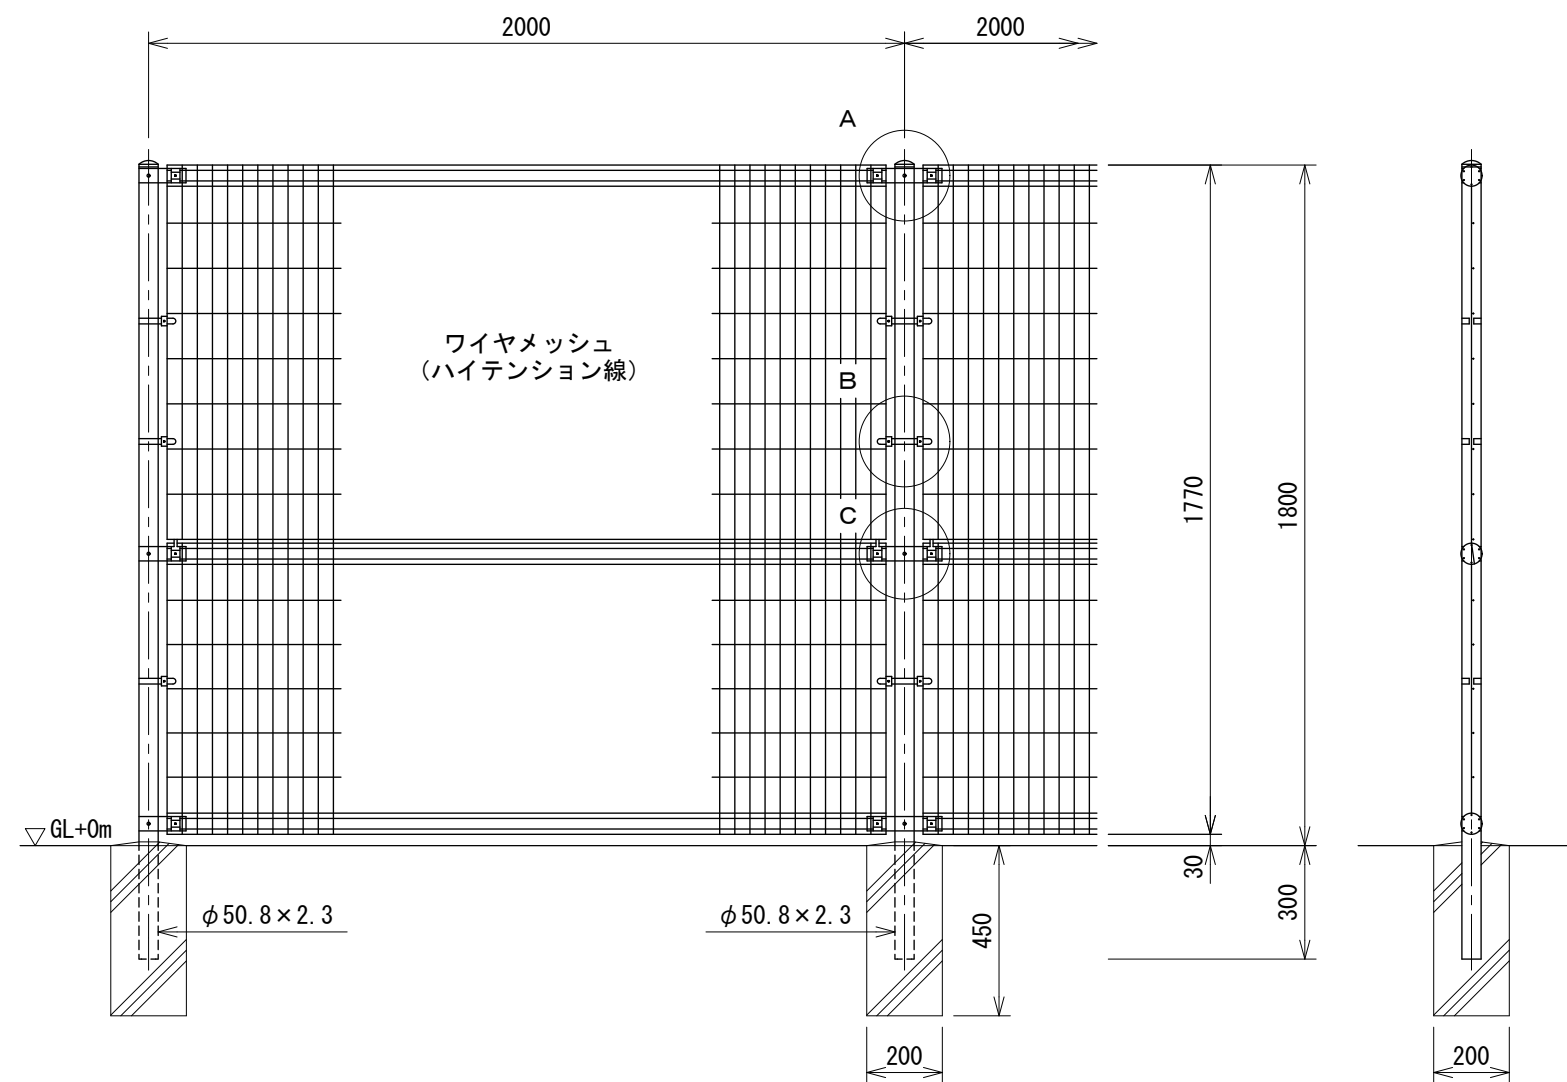


ワイヤメッシュ図

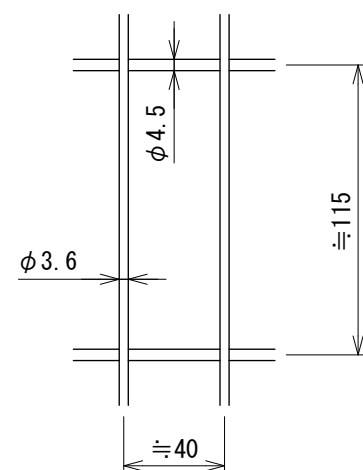


パネル断面図

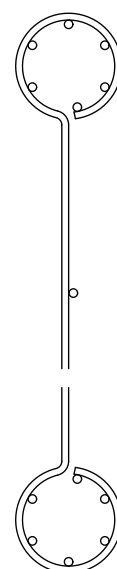

A部取付図 S=1:6

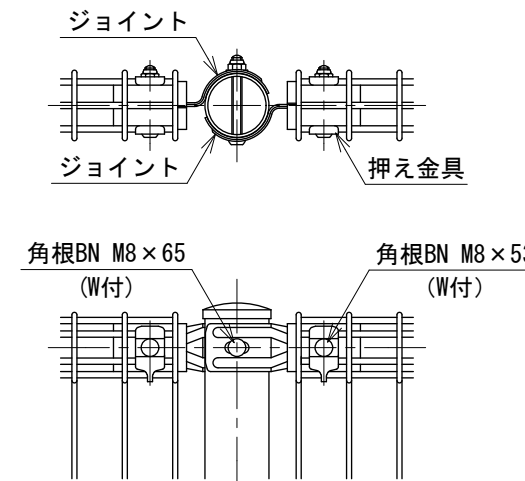


B部取付図 S=1:6

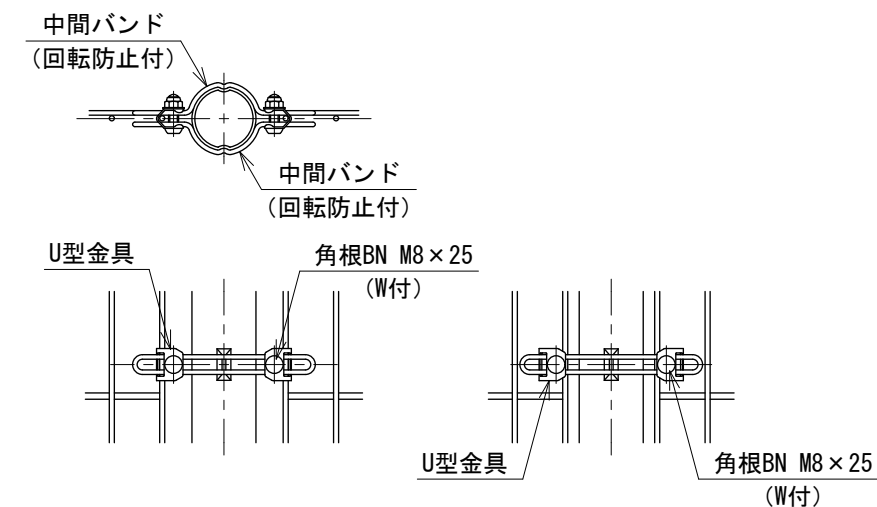

標準的な取付図

パネルと柱のすきまが
せまい場合の取付図

C部取付図 S=1:6

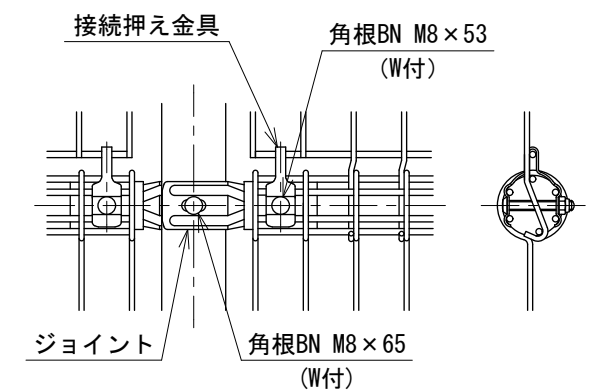

設計条件

設計荷重・・・昭和57年改正の建築基準法・同施行令に基づく風圧力に
依る。

基礎条件・・・長期許容地耐力 98kN/m² (10t/m²)

備考

1. 外装は溶融亜鉛めっきとする。