



UN-A2000-50 (溶融亜鉛めっき製品) S=1:20





(昭和57年改正の建築基準法・同施行令に基づく風圧力 GL+0m に依る)

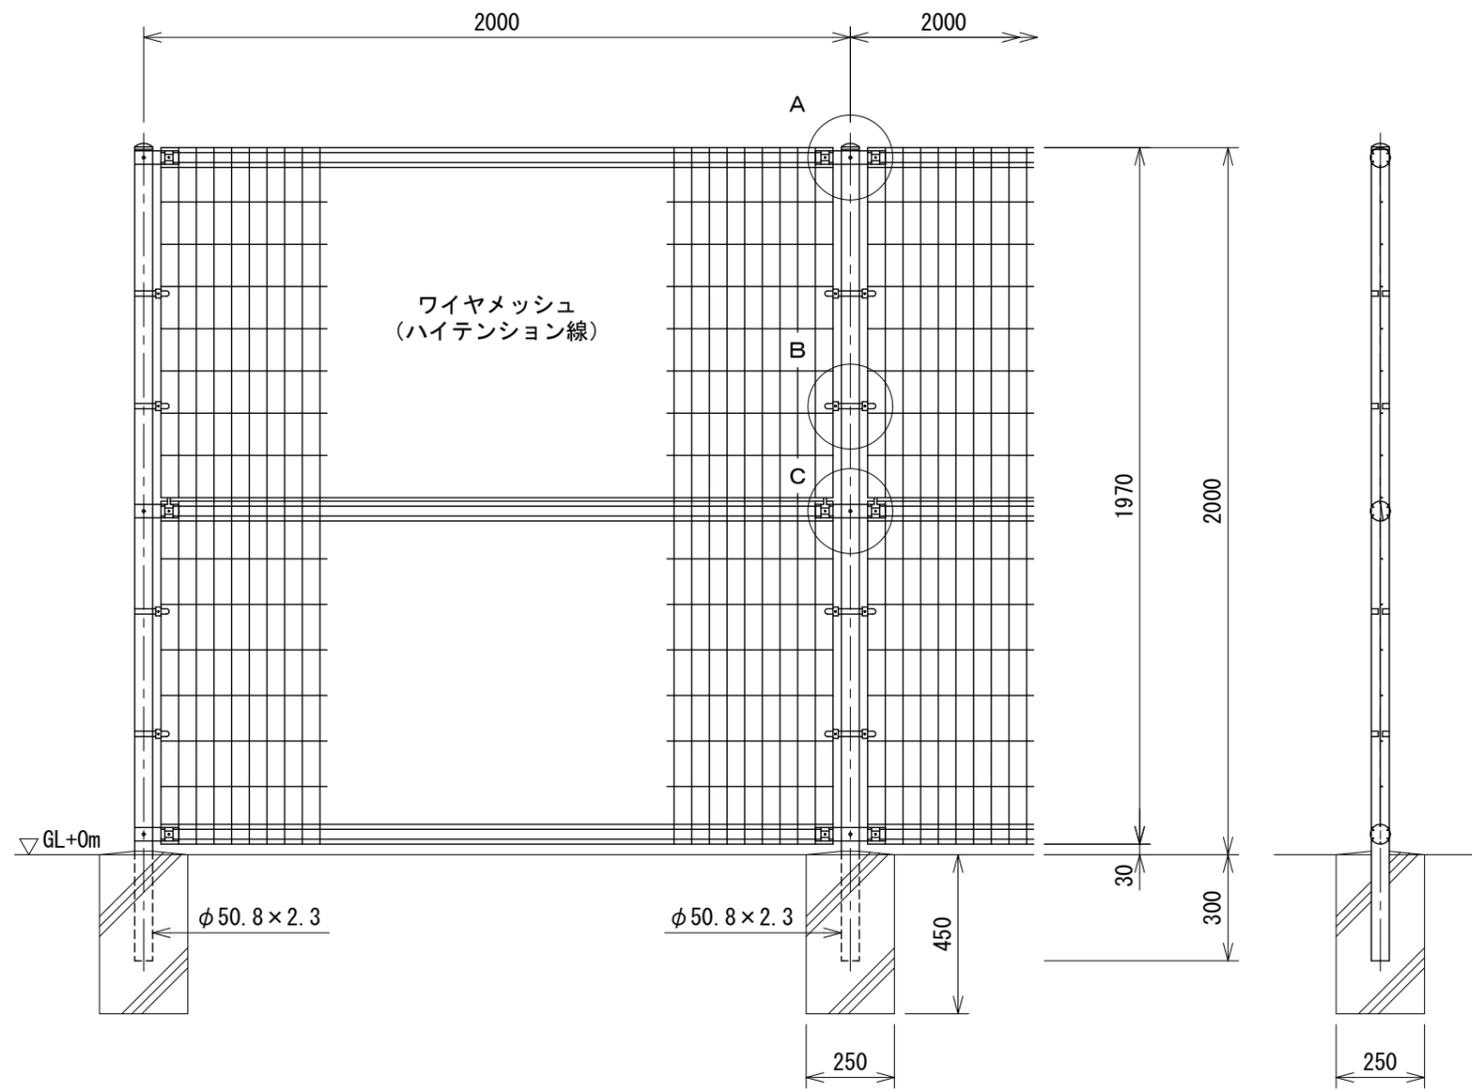

ワイヤメッシュ図
[] 内は上部パネルを示す。

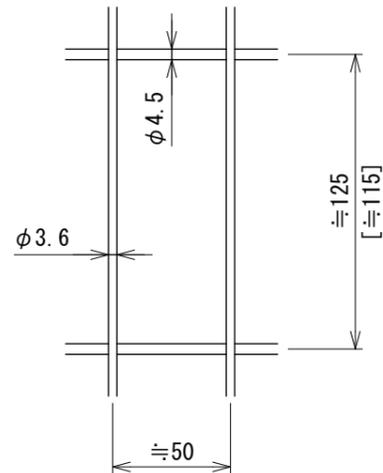

パネル断面図

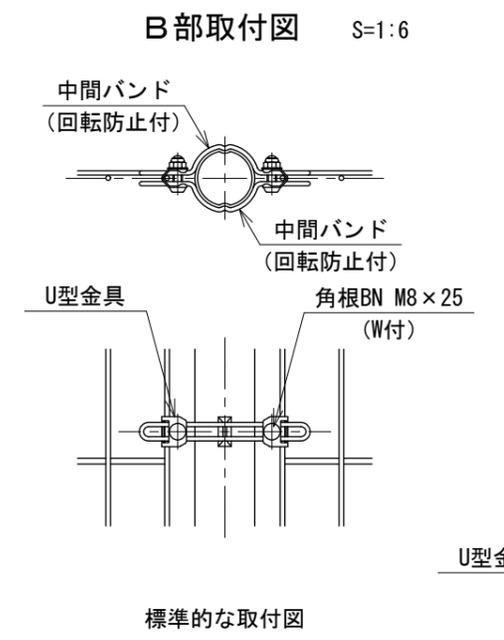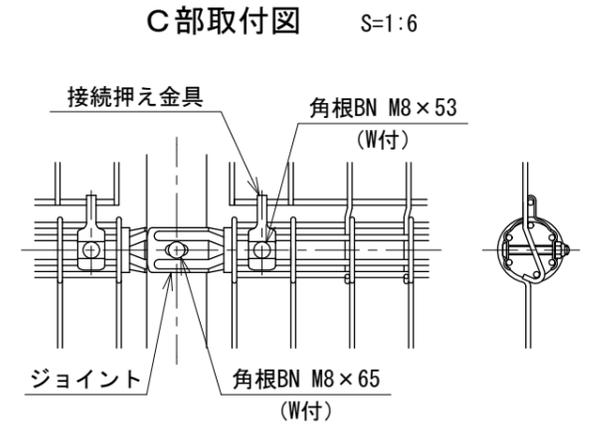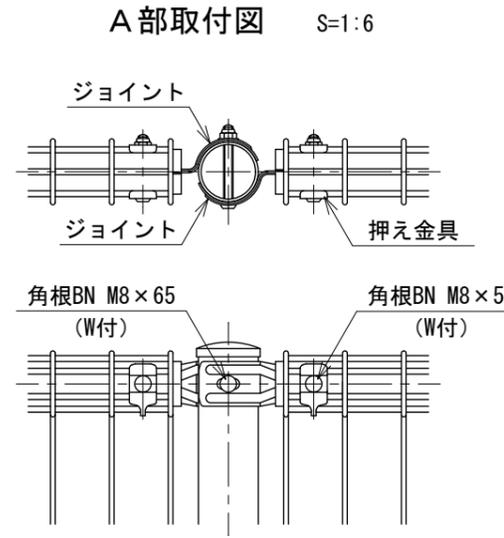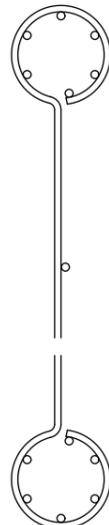

標準的な取付図

パネルと柱のすきまが
せまい場合の取付図

設計条件
 設計荷重・・・昭和57年改正の建築基準法・同施行令に基づく風圧力に依る。
 基礎条件・・・長期許容地耐力 98 kN/m² (10 t/m²)

備考
 1. 外装は溶融亜鉛めっきとする。