

PS-F C型 片開き引戸 H1800×W6000 S=1:30


(昭和57年改正の建築基準法・同施行令に基づく風圧力 GL+0m に依る)

レール端部コンクリート処理図


排水溝を現地状況に
応じ設置すること。

水勾配を設けること。


落とし・ストッパー取付図 S=1:6

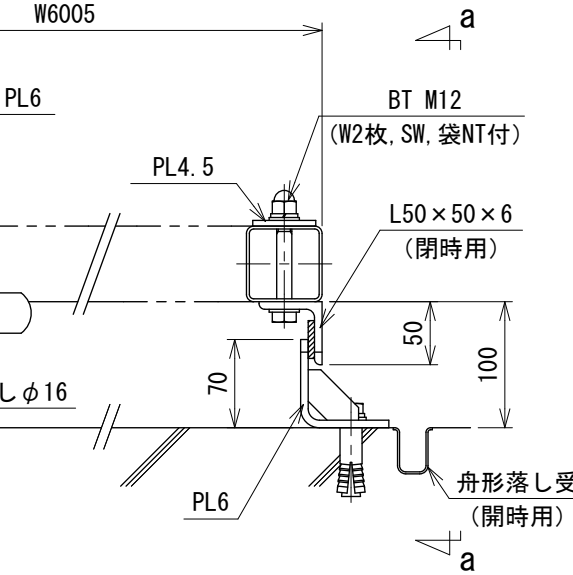

a~a視図

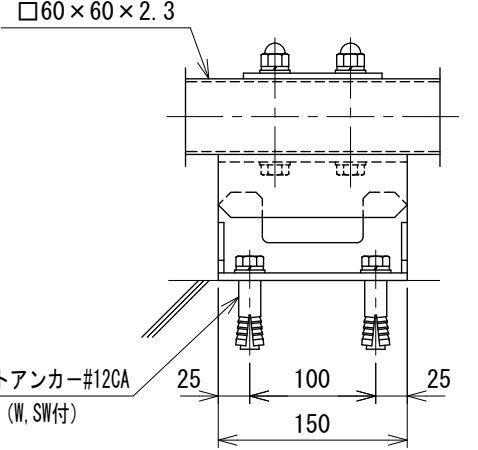


台車接続取付図 S=1:6

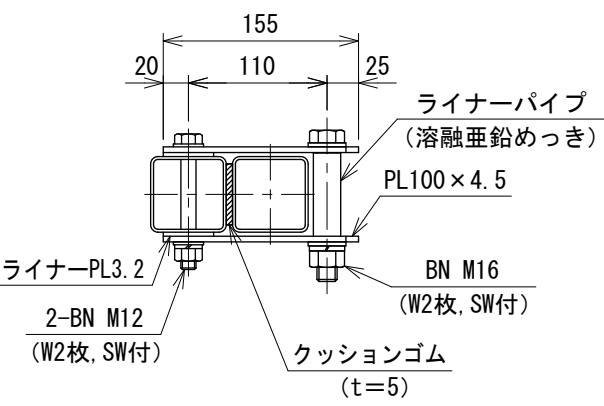


設計条件
設計荷重・・・昭和57年改正の建築基準法・同施行令に
基づく風圧力に依る。
通行車両は総重量25t車以下とする。
基礎条件・・・長期許容地耐力 98kN/m²(10t/m²)

備考
1. 外装はめっきの上高耐候性樹脂粉体塗装とする。但し、
ボルト・ナットは溶融亜鉛めっきの上防錆着色処理と
し、戸車、落とし及び一部のボルト・ナットは溶融亜鉛
めっきのみ、レールは錆止め1回塗りとする。


240806723

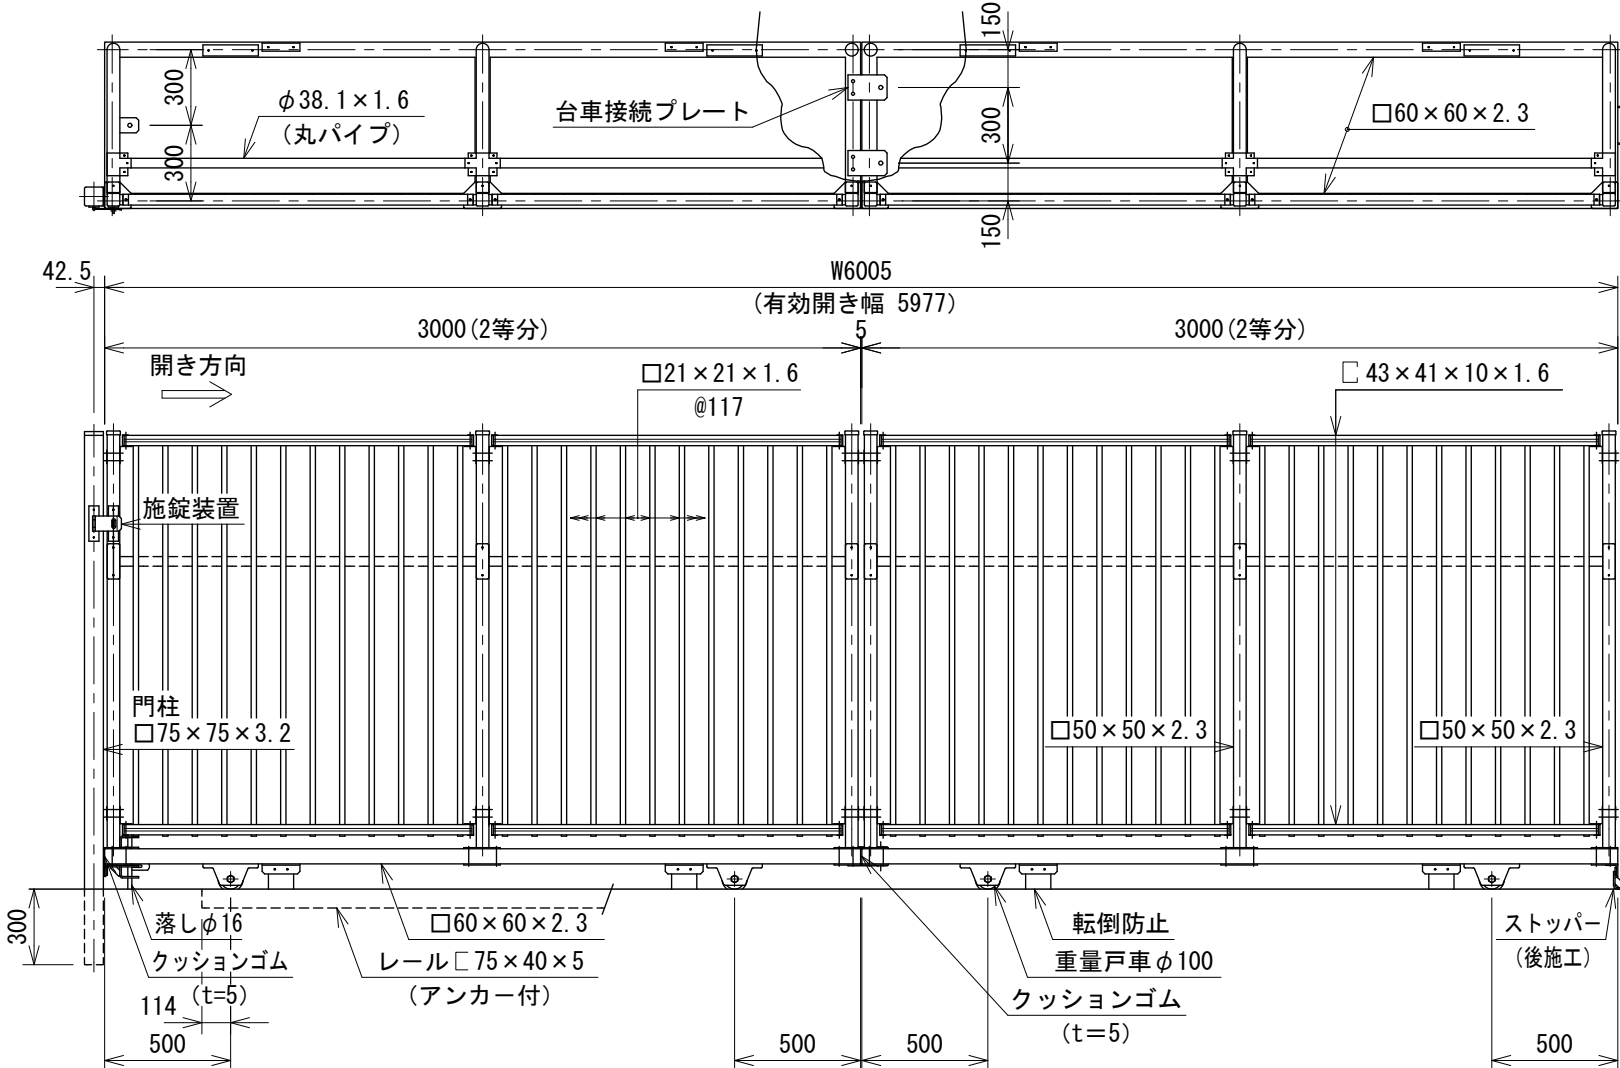

門柱・レール位置図

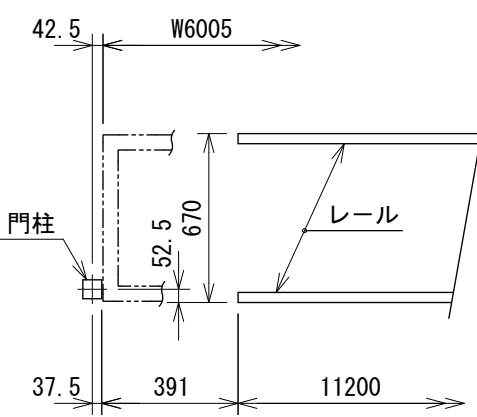

戸車取付図 S=1:6

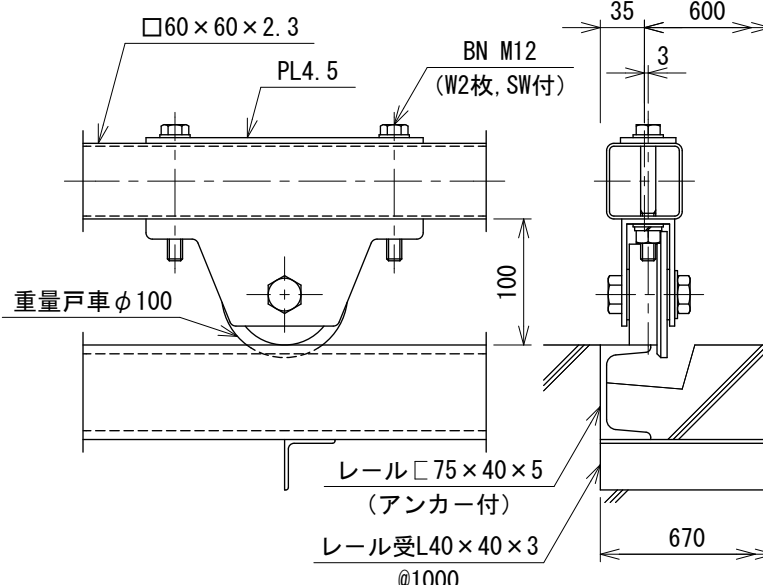

転倒防止取付図 S=1:6

